

ЖК «УРЛІВСЬКИЙ-2»

Житловий комплекс комфорт-класу.

Головна особливість – простора стилوباتна частина, що поєднує чотири 26-поверхових будинки.

На стилобаті будуть розташовані ігрові та спортивні майданчики, лаунж-зони.

1. ЗАКРИТА ТЕРИТОРІЯ
ДВОРОВОГО ПРОСТОРУ

2. КОНЦЕПЦІЯ
«ДВІР БЕЗ МАШИН»

3. ДВОРІВНЕВИЙ ПАРКІНГ
У СТИЛОБАТНІЙ ЧАСТИНІ

4. КОМЕРЦІЙНІ ПРИМІЩЕННЯ В
СТИЛОБАТНІЙ ЧАСТИНІ
(ОФІСИ, МАГАЗИНИ, КАВ'ЯРНІ ТОЩО)

5. ЯКІСНІ ТА
СУЧАСНІ БУДІВЕЛЬНІ
МАТЕРІАЛИ

6. ПЛАНУВАЛЬНІ РІШЕННЯ НА
БУДЬ-ЯКИЙ СМАК

7. СУЧАСНІ
СПОРТИВНІ ТА ДИТЯЧІ
МАЙДАНЧИКИ, ЗОНИ
ВІДПОЧИНКУ

8. БЕЗВІДСОТКОВА
РОЗСТРОЧКА ВІД
ЗАБУДОВНИКА

9. КРЕДИТУВАННЯ ВІД
БАНКІВ-ПАРТНЕРІВ

10. НАЙНИЖЧА ЦІНА НА
ЕТАПІ КОТЛОВАНУ

BEST
PRICE

0%



- | КІЛЬКІСТЬ БУДИНКІВ — 4 будинки
- | ПЛОЩА ЗЕМЕЛЬНОЇ ДІЛЯНКИ — 1,7678 га
- | ЗАГАЛЬНА КІЛЬКІСТЬ КВАРТИР – 988
- | КІЛЬКІСТЬ ЧЕРГ БУДІВНИЦТВА – 5 черг
- | ПОВЕРХІСТЬ БУДИНКІВ — 26 поверхів
- | ФАСАД - газоблоки з зовнішнім утеплювачем базальтовою ватою та декоративною штукатуркою
- | ТЕХНОЛОГІЯ БУДІВНИЦТВА – монолітний залізобетонний каркас
- | ВІКНА — металопластикові з двокамерним склопакетом
- | ПАРКІНГ - дворівневий у стилісаті
- | ГОСТЬОВІ ПАРКОВКИ



TRANSPORT

- М "ОСОКОРКИ" – 5 хв на авто
- М "ПОЗНЯКИ" – 6 хв на авто
- М "ЛІВОБЕРЕЖНА" – 15 хв на авто

- ЗУПИНКА МАРШРУТНОГО ТАКСІ
"вул. УРЛІВСЬКА (кінцева)" – 5 хв пішки

- ЗУПИНКА МІСЬКОЇ
ЕЛЕКТРИЧКИ – 10 хв пішки

НАВЧАЛЬНІ ЗАКЛАДИ

- ДИТЯЧІ САДКИ – 5-10 хв пішки
- ШКОЛИ – 5-10 хв пішки
- ГІМНАЗІЯ – 8-13 хв на авто
- КИЇВСЬКИЙ ХРИСТІЯНСЬКИЙ УНІВЕРСИТЕТ – 2 хв пішки

РОЗВАГИ ТА МАГАЗИНИ

- СУПЕРМАРКЕТ NOVUS – 14 хв пішки
- СУПЕРМАРКЕТ СІЛЬПО – 15 хв пішки
- МОТУЗКОВИЙ ПАРК TROLLAND – 15-20 хв на авто
- ПАРК "ВЕРБОВИЙ ГАЙ" – 15-20 хв на авто
- ТРЦ SILVER BREEZE – 7 хв на авто
- ТРЦ RIVER MALL – 4 хв на авто
- ЯХТ-КЛУБ "РІВ'ЄРА" – 10 хв пішки



Схема генерального плану

Дніпровська набережна


вул. Сортувальна

- №1 Житловий будинок №1
- №2 Житловий будинок №2
- №3 Житловий будинок №3
- №4 Житловий будинок №4
- 5 Дитячий майданчик
- 6 Спортивний майданчик
- 7 Заїзд на стилобат


вул.Почаївська




ДЛЯ ЗАПИСІВ

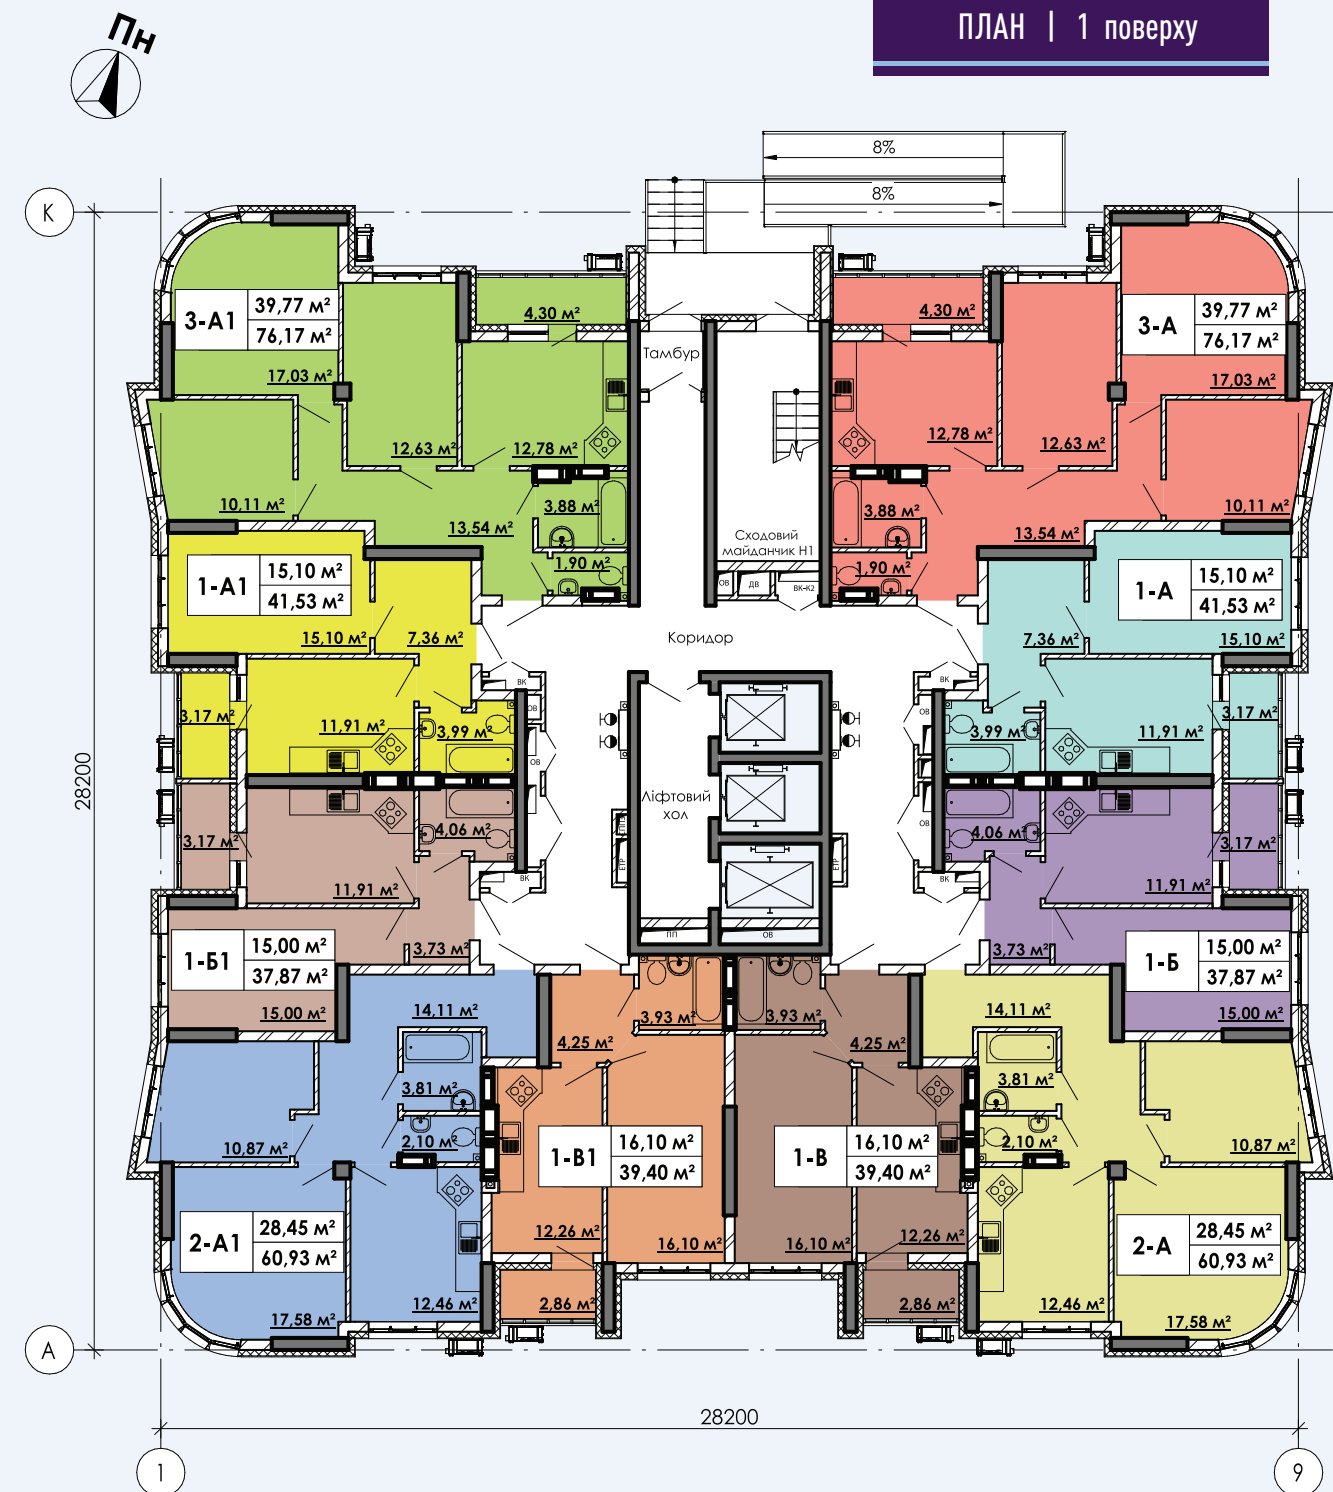


ПЛАН | 2-22 поверхів

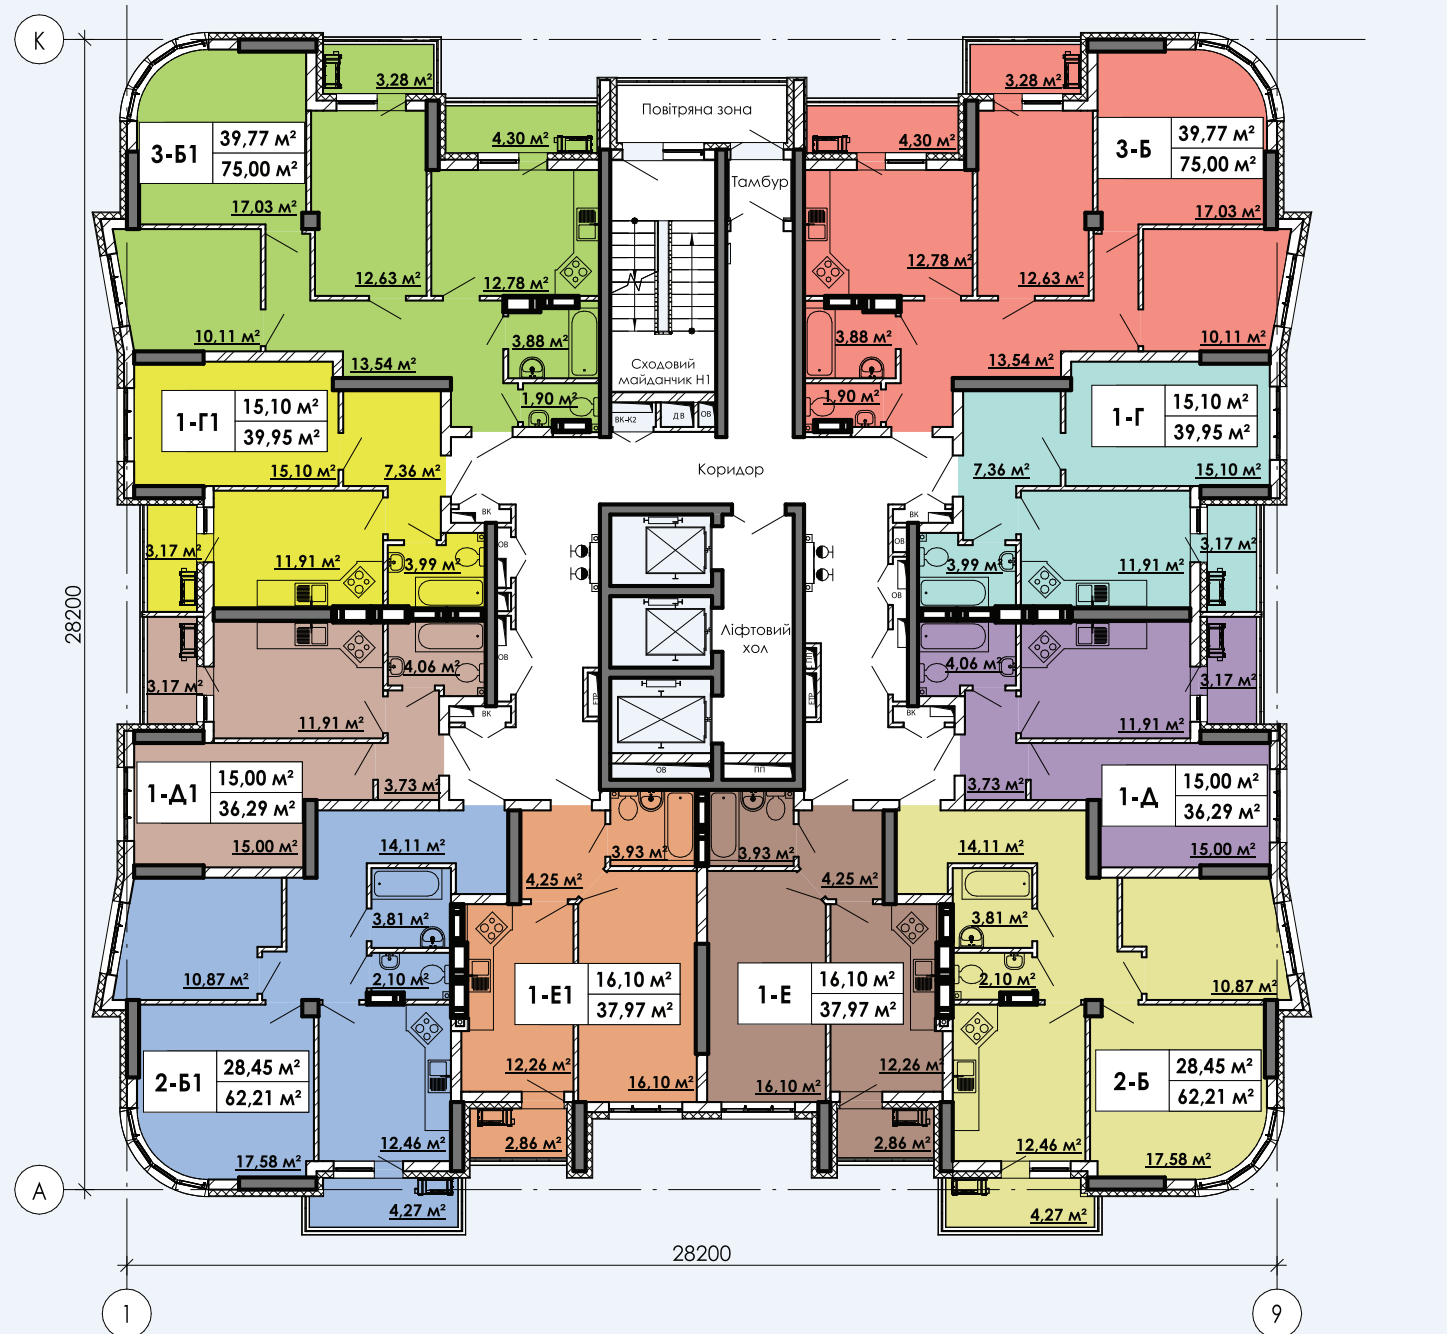

ПЛАН | 23-24 поверхів

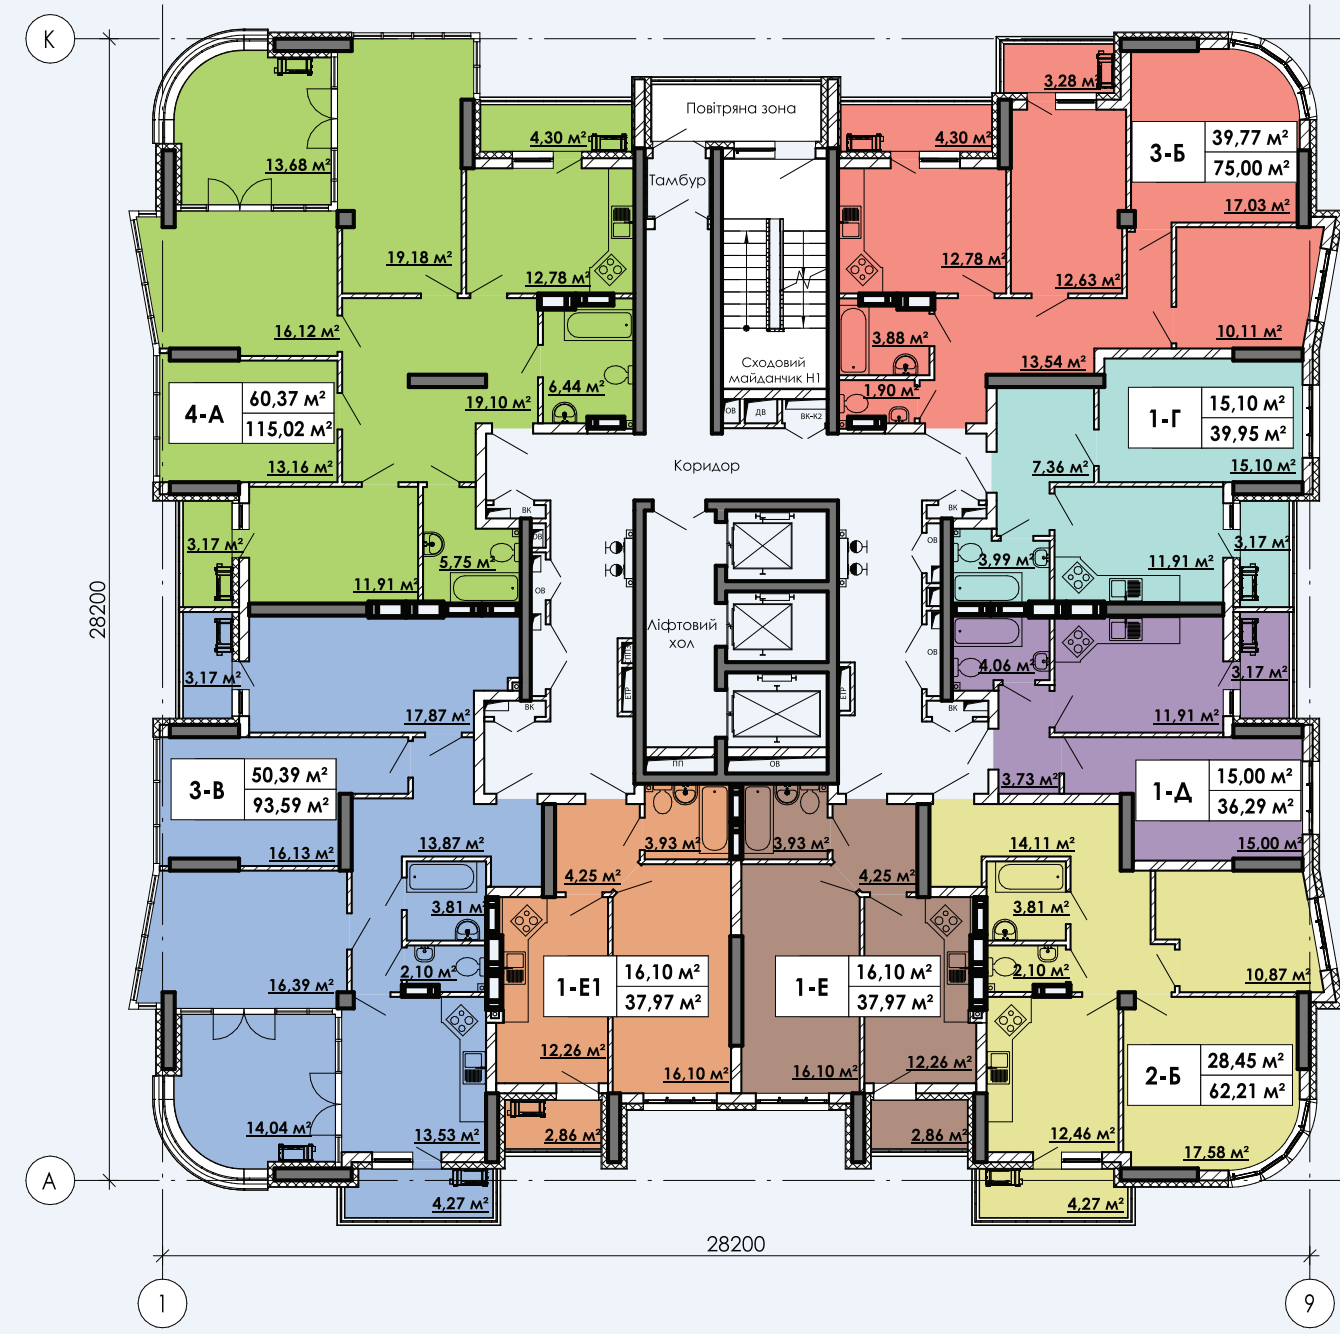

ПЛАН | 25 поверху

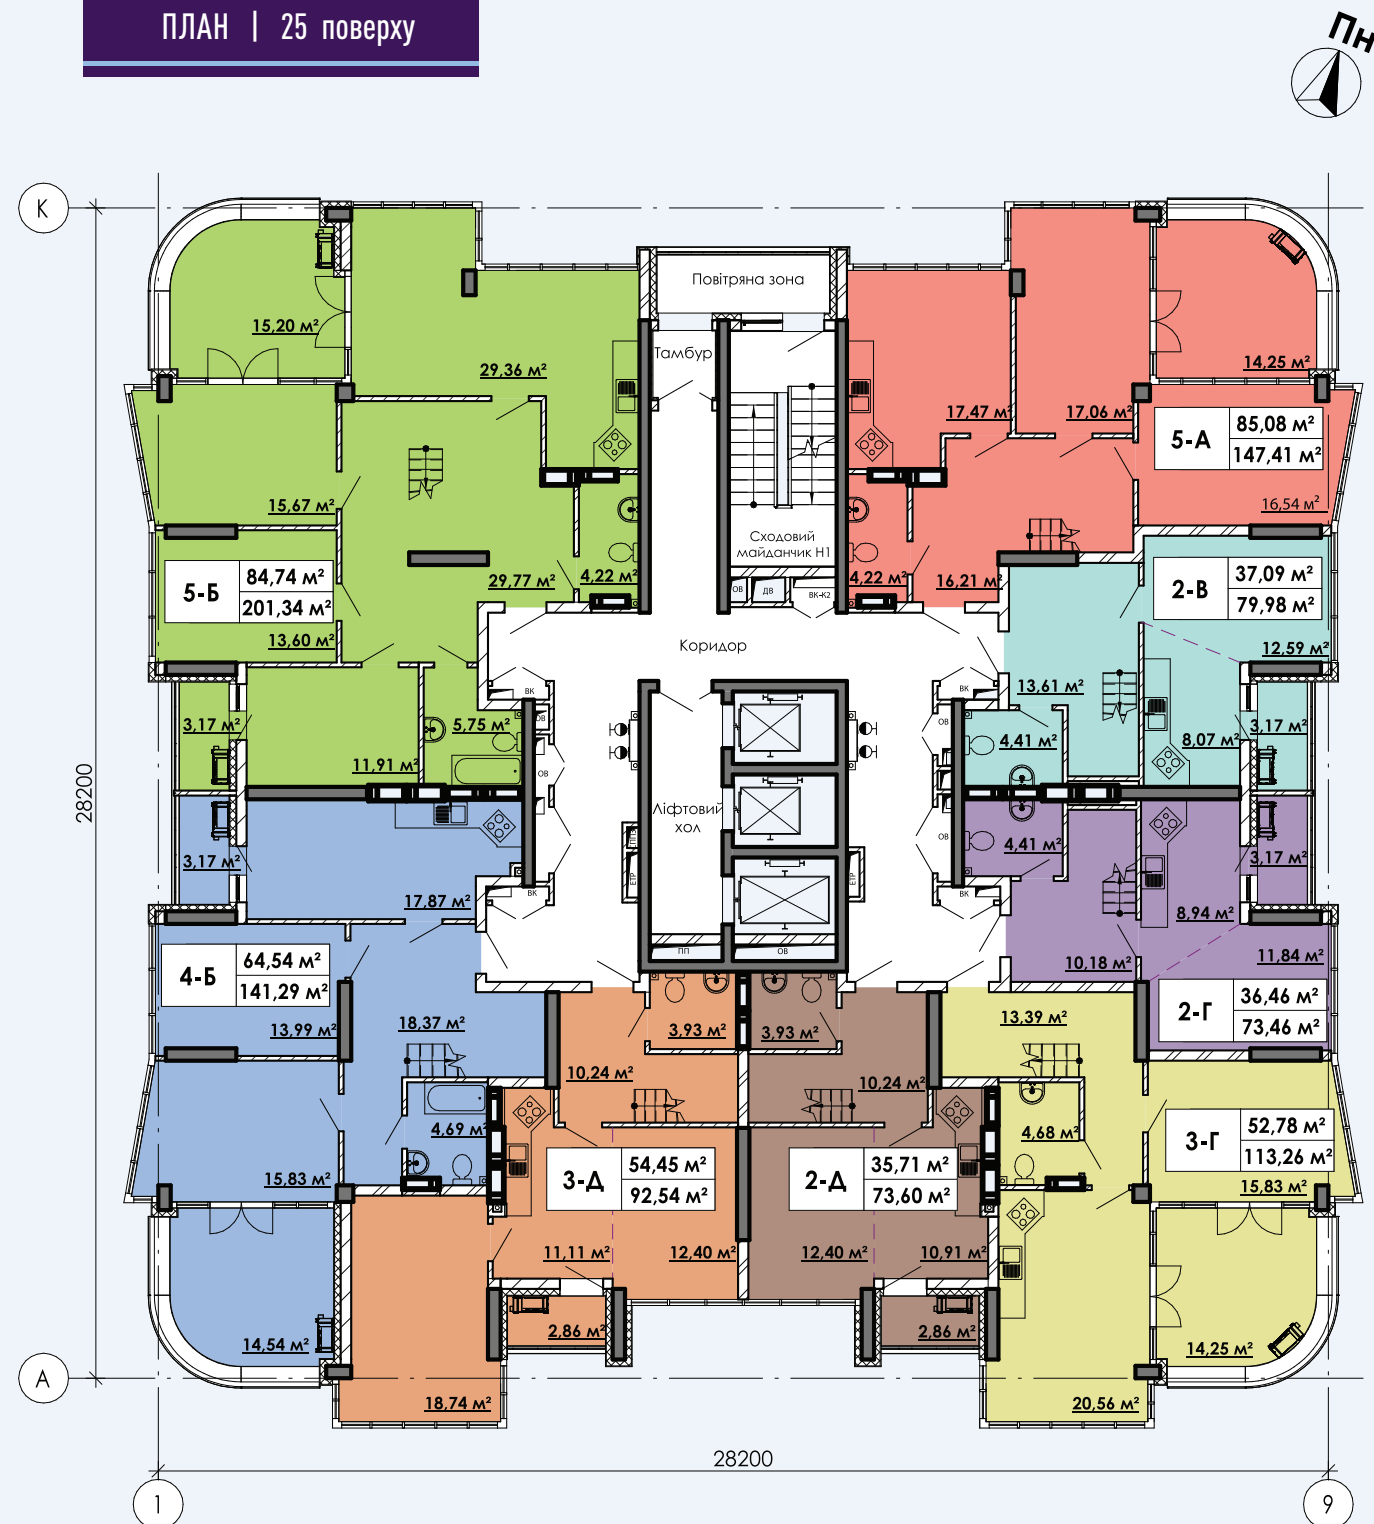


ПЛАН | 26 поверху




ПЛАН | 1 поверху



ПЛАН | 2-24 поверхів

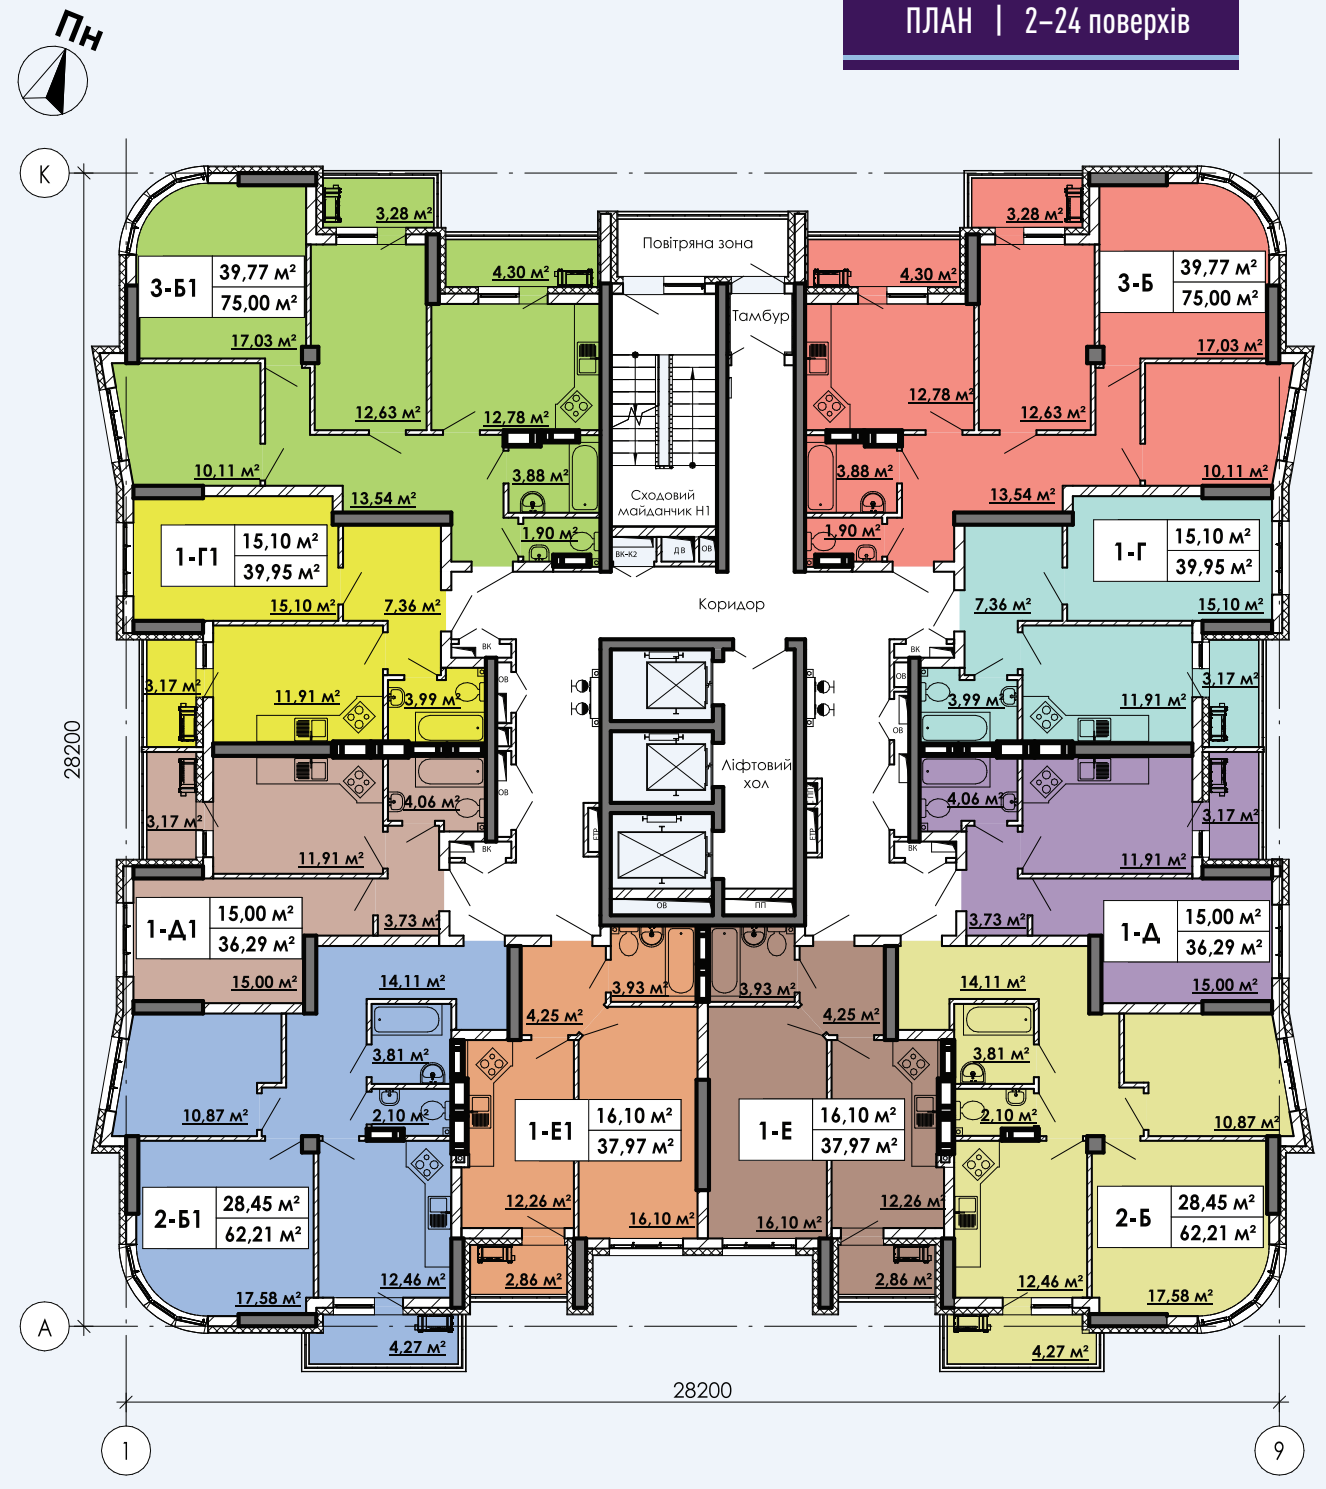


ПЛАН | 25 поверху

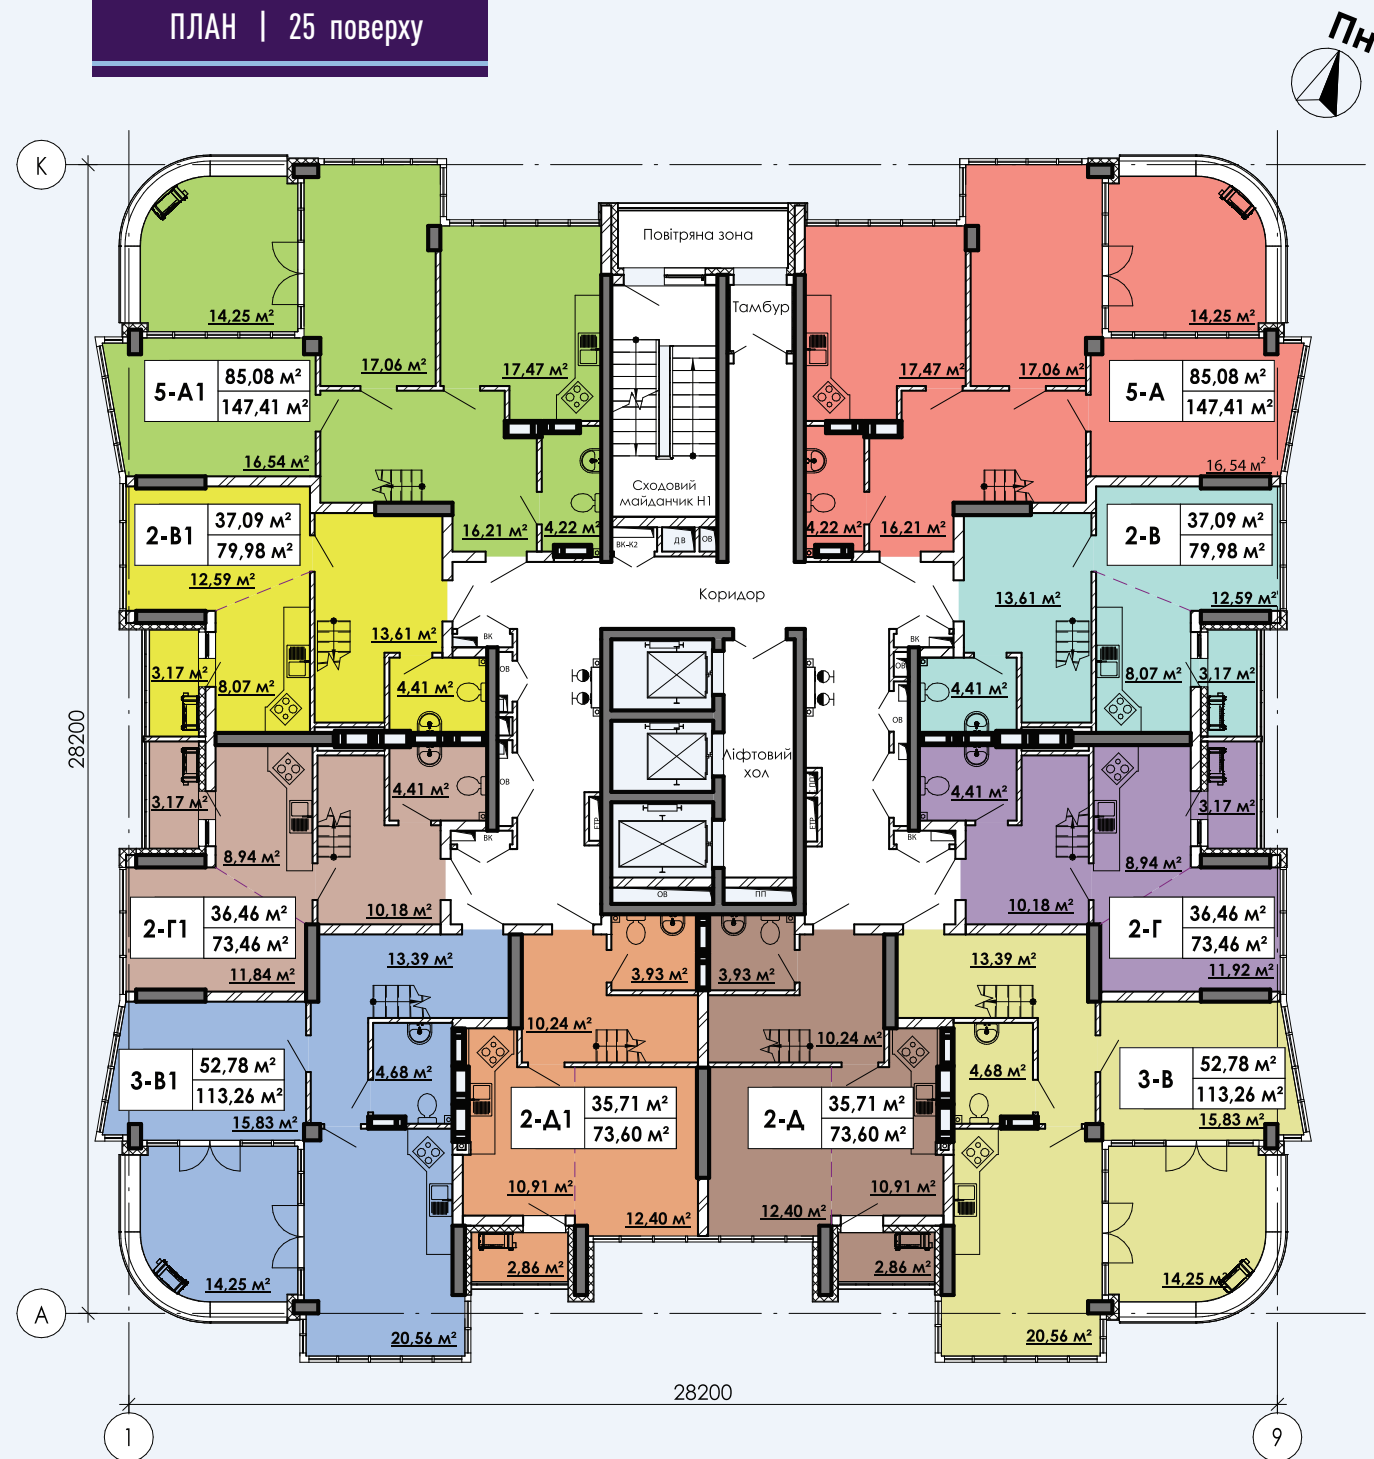

ПЛАН | 26 поверху



ПЛАН | 23-24 поверхів

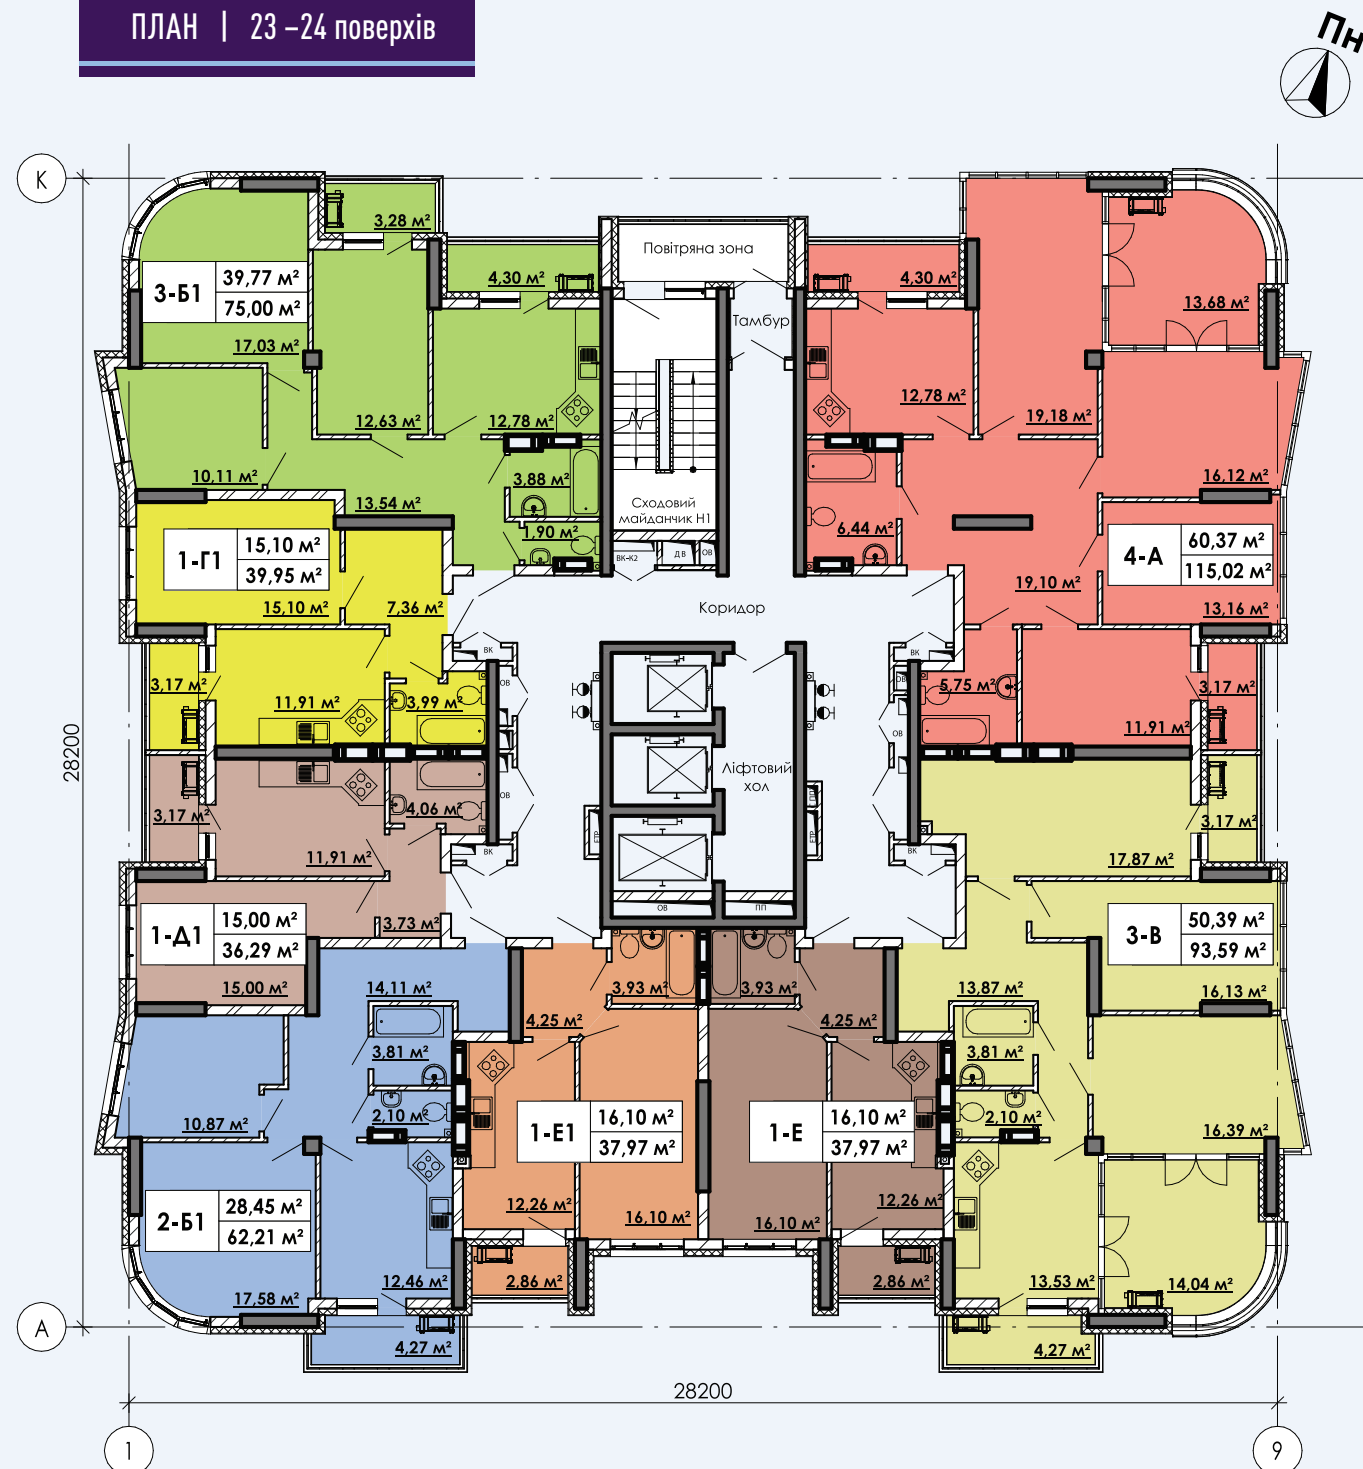

ПЛАН | 25 поверху



ПЛАН | 26 поверху



ПРИМІТКА | Після завершення будівництва площі приміщень можуть відрізнятися від проектних на +/- 5%. Розташування сантехнічного обладнання показано умовно. У розрахунок площі приміщень товщина опорожнення стін не врахована.