

ПЛАН

приміщень громадського призначення, вбудованих в житловий будинок

Нежитлове

(призначення)


проспект (провулок, площа) Лобановського Валерія

буд.№ 4-Ж

місто (селище, село) м. Київ

Масштаб 1:200

Підвал літ. "А"

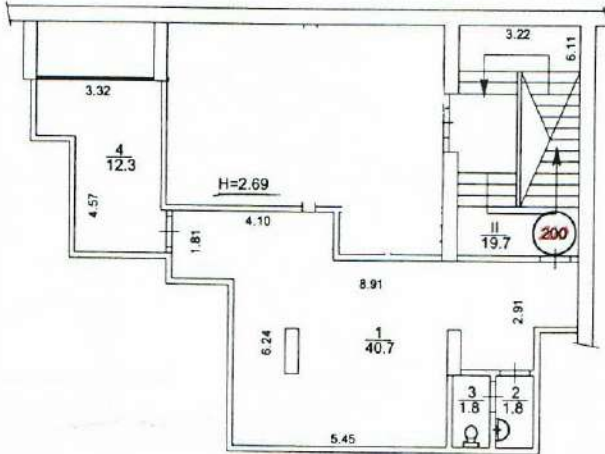

Поверх I літ. "А"


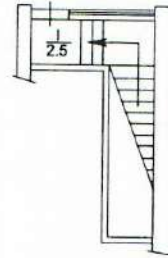


Схема розташування нежитлових приміщень №200 в підвалі житлового будинку

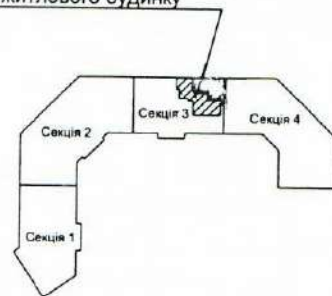

ПЛАН

приміщень громадського призначення, вбудованих в житловий будинок

Нежитлове
(призначення)


проспект (провулок, площа) Лобановського Валерія

буд. № 4-Ж

місто (селище, село) м. Київ

Масштаб 1:200

Підвал літ. "А"

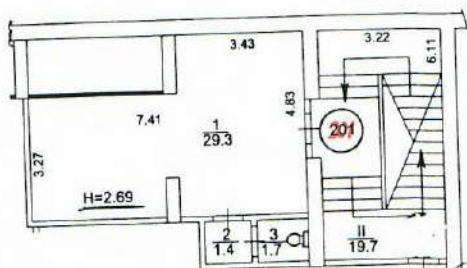

Поверх I літ. "А"

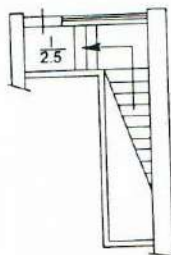


Схема розташування нежитлових приміщень
№ 201 в підвалі житлового будинку



ЕКСПЛІКАЦІЯ


приміщень до плану приміщень громадського призначення, вбудованих в житловий будинок

№ 4-Ж літер "А" проспект (вулиця, провул., площа)

Лобановського Валерія

місто (селище, село)

КИЇВ

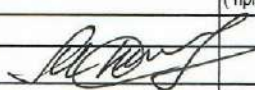Літер за планом	Поверхи	Номери груп приміщень	Номери приміщень	Призначення приміщень	Загальна площа приміщень підрахована за формулою гр.5 (кв.м.)	Площа нежитлових вбудованих приміщень (кв.м.)			Площа літніх приміщень (кв. м.)	Площа приміщень, загального користування (кв.м.)	Самочино збудована, переобладнана площа приміщень (кв. м.)	Примітка
						корисна (сума гр. 8 та 9)	основна	допоміжна				
1	2	3	4	5	6	7	8	9	10	11	12	13
A	підв.	201	1	основне	29,3		29,3					
			2	вбиральня	1,4			1,4				
			3	вбиральня	1,7			1,7				
			Всього по групі приміщень № 201 :		32,4		29,3	3,1				
A	I	M3K	I	сходова клітина	2,5					2,5		
	підв		II	сходова клітина	19,7					19,7		
			11.05.2016р	Виконав			Нечипорук С.О.					
							(прізвище)					
				Перевірів			Осипенко О.М.					
							(прізвище)					
			21.06.2016р	Склав			Олійник М.М.					
							(підпис, прізвище)					