



№7

ПЛАН НЕ ЖИТЛОВОГО ПРИМІЩЕННЯ № 292
вулиця Ахматової Анни, 35,
м. Київ, Дарницький р-н
масштаб 1:200

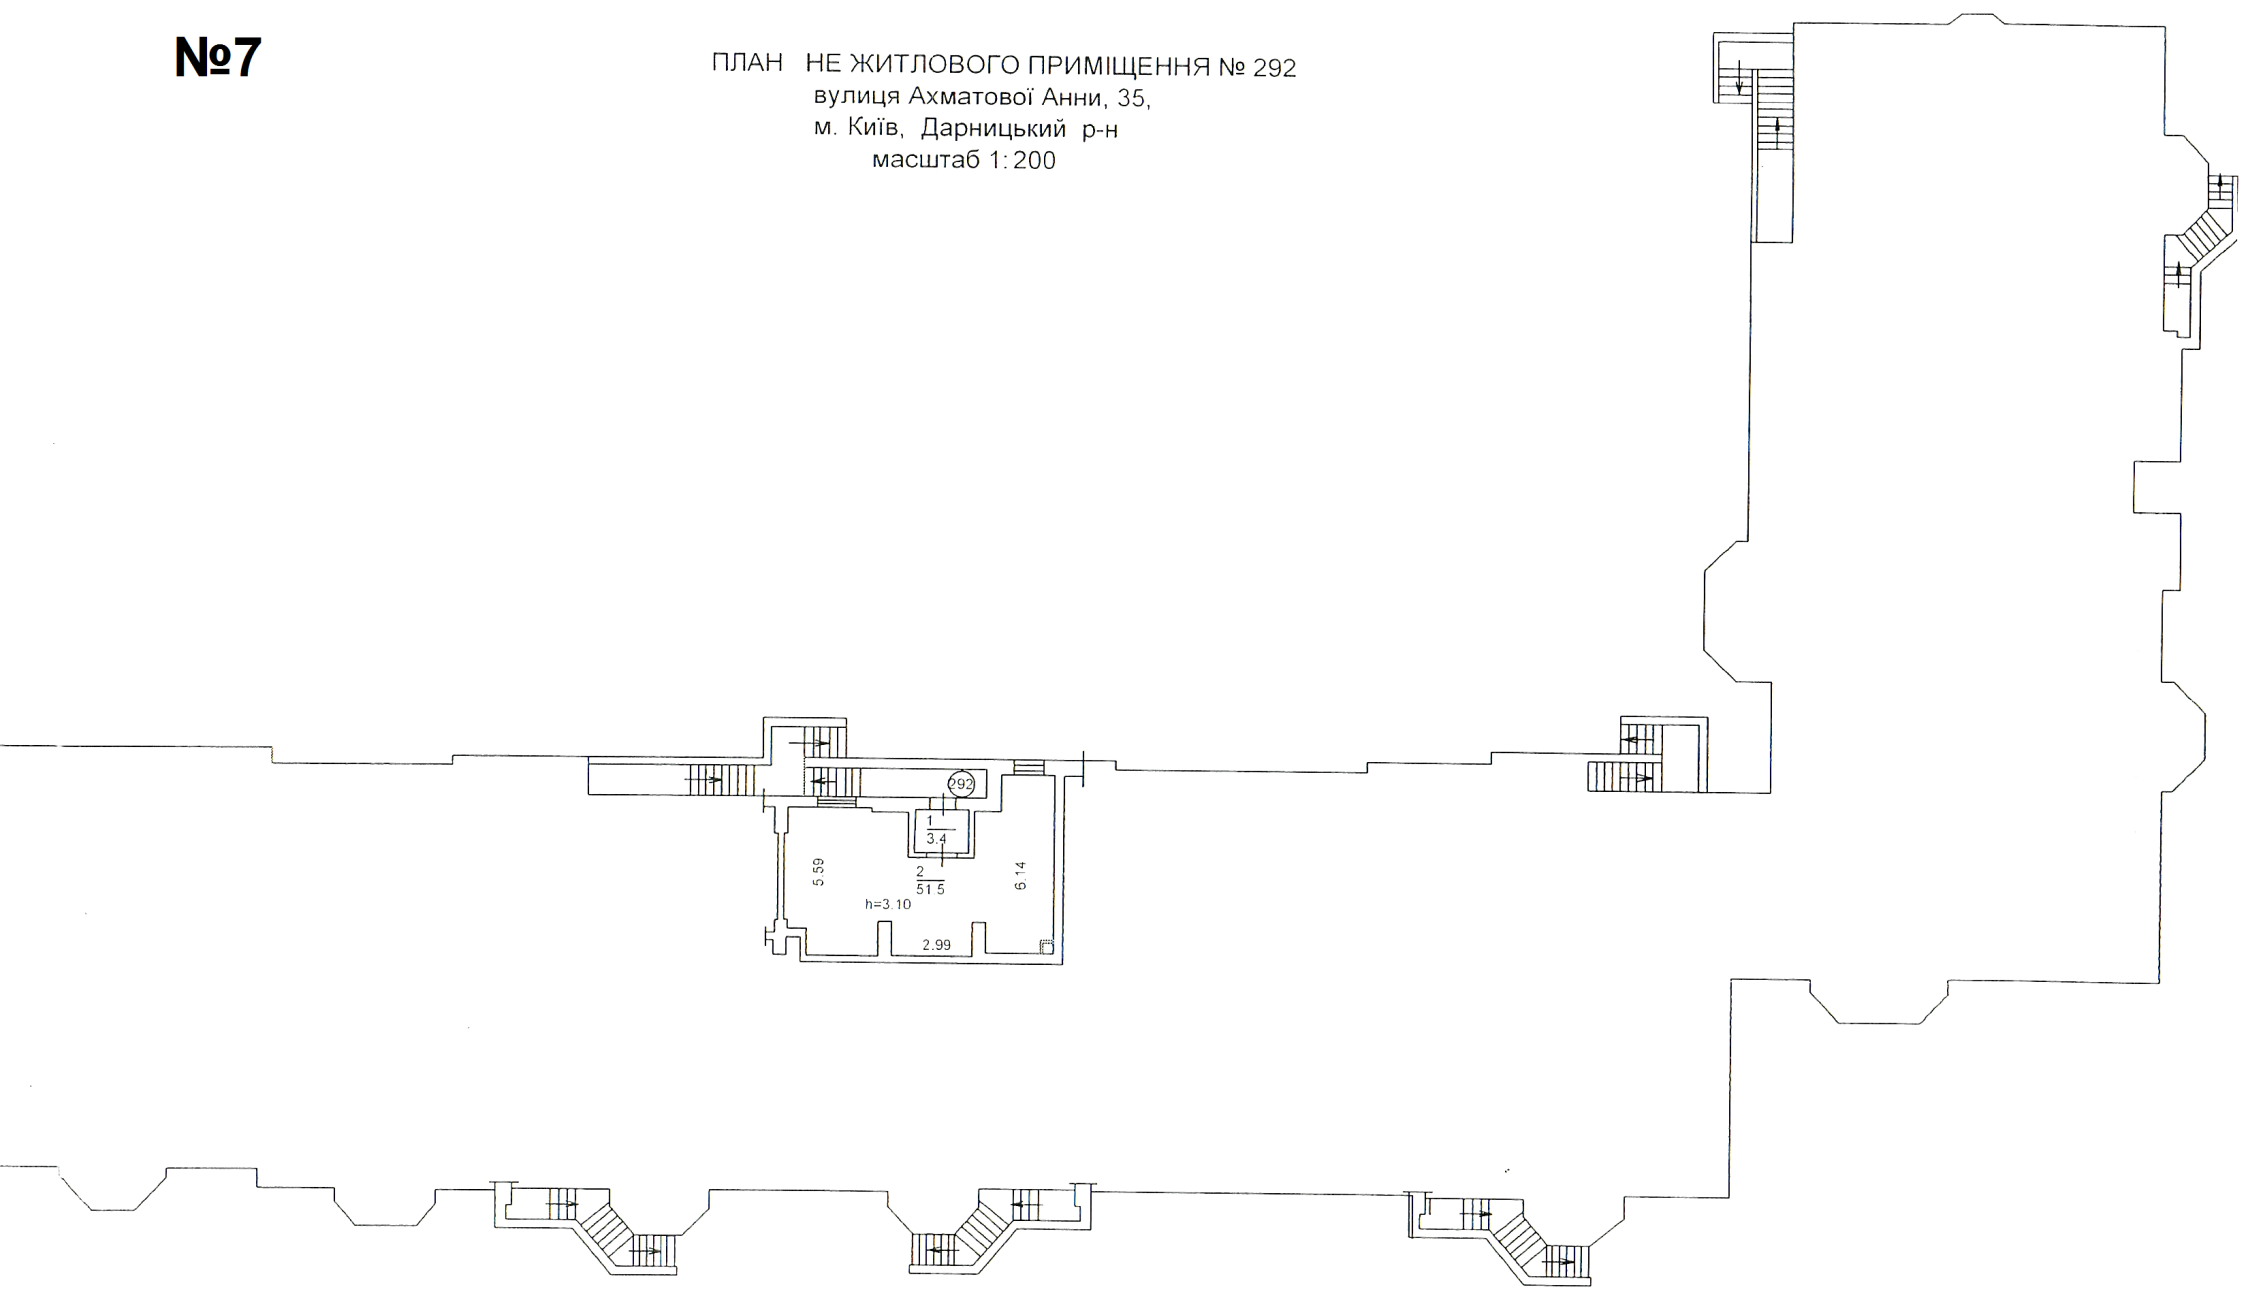

ПЛАН НЕ ЖИТЛОВОГО ПРИМІЩЕННЯ № 293
вулиця Ахматової Анни, 35,
м. Київ, Дарницький р-н
масштаб 1:200

№8

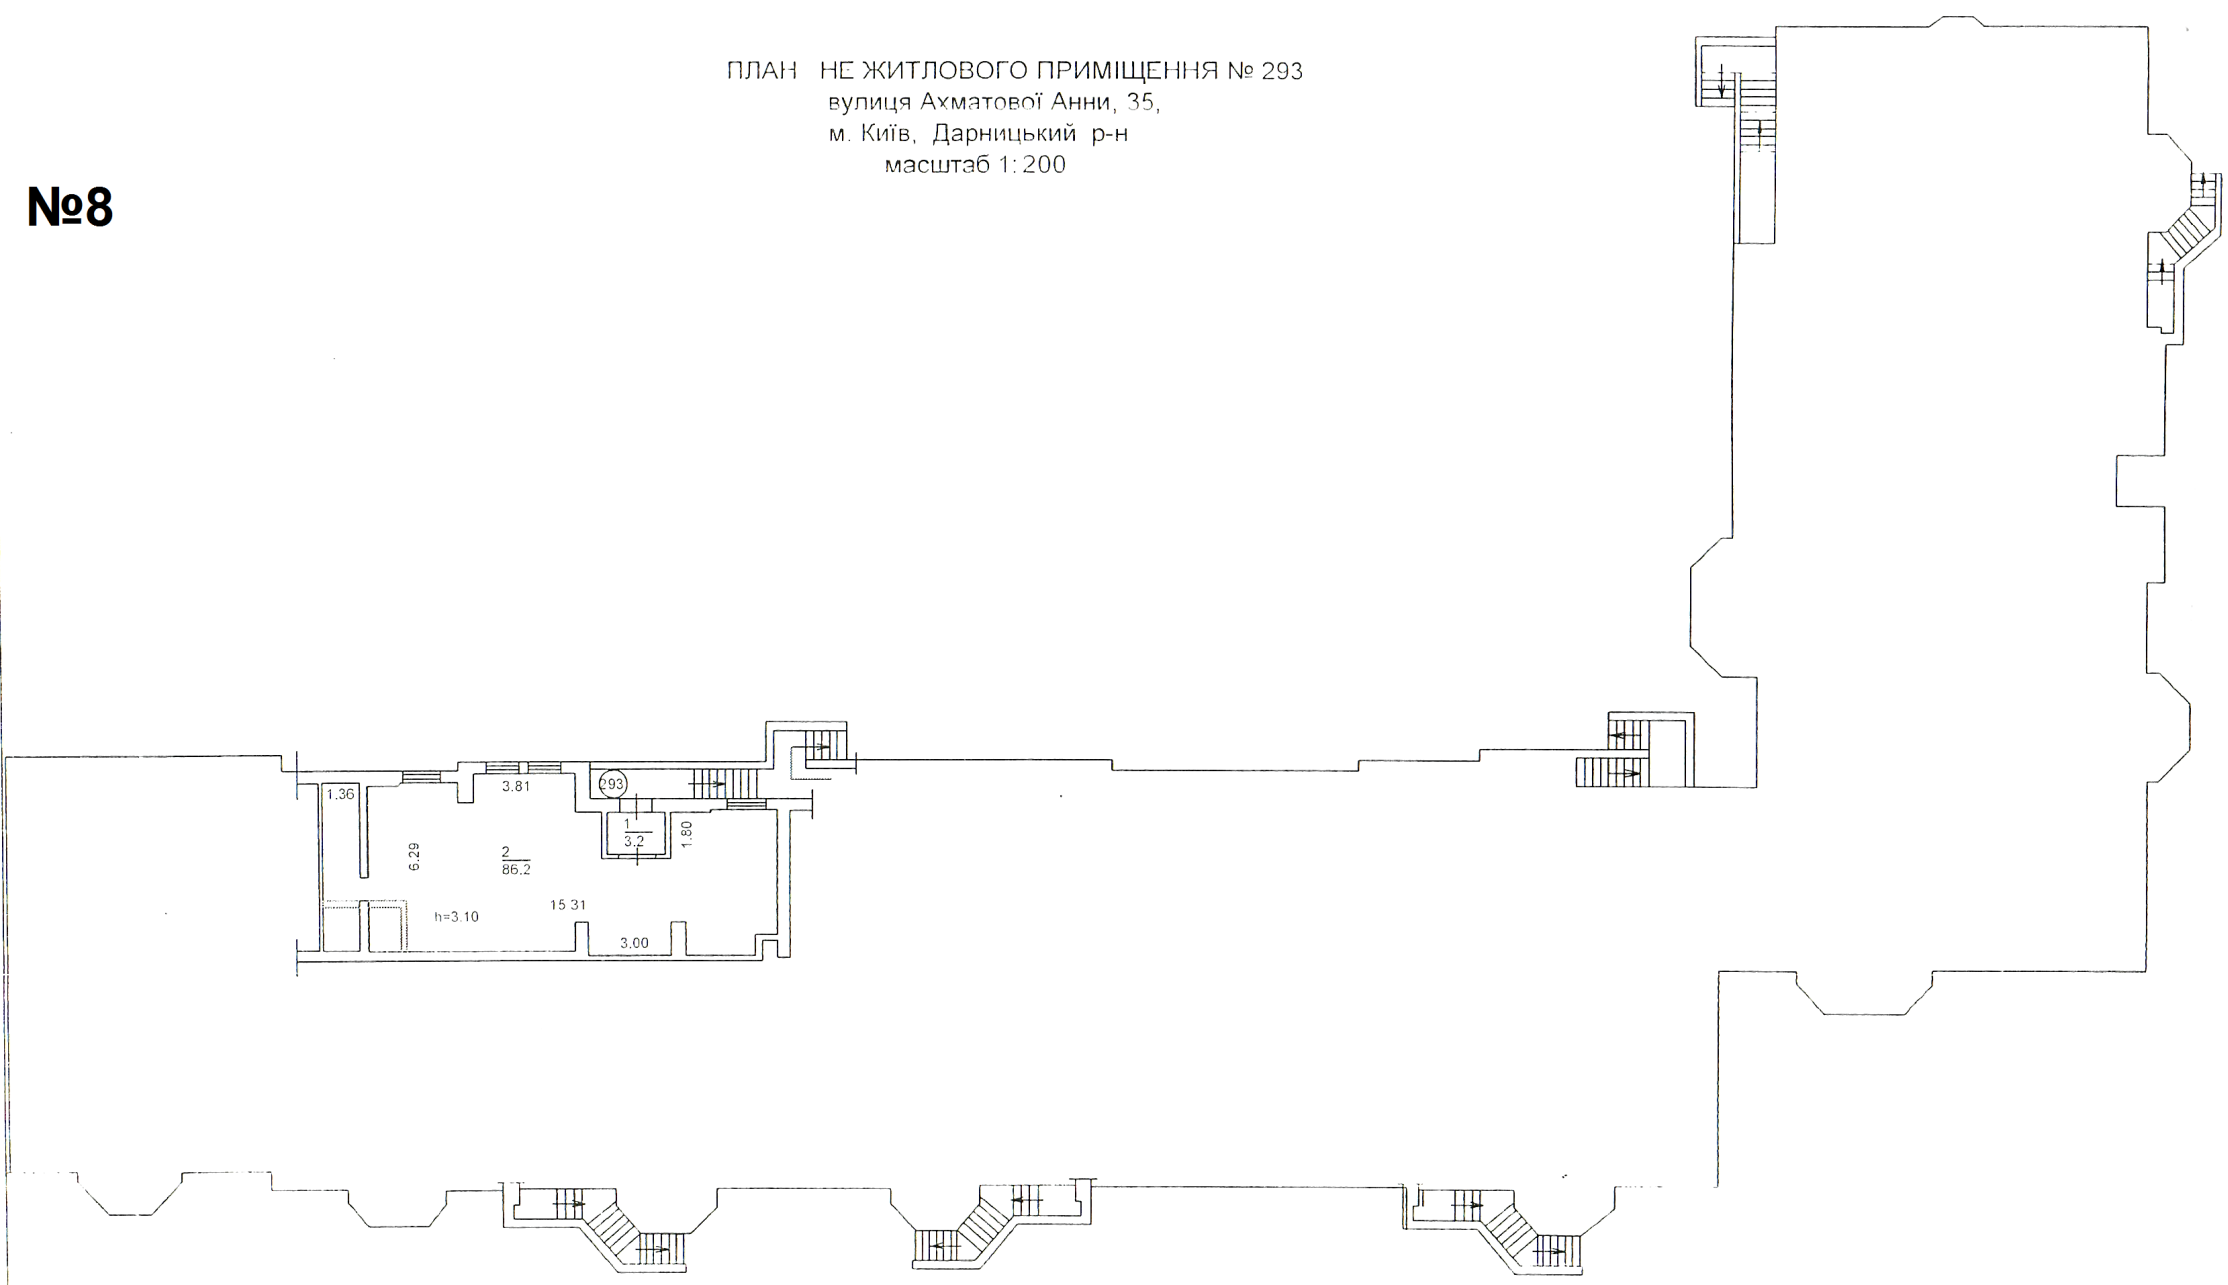

№10

ПЛАН НЕ ЖИТЛОВОГО ПРИМІЩЕННЯ № 294
вулиця Ахматової Анни, 35,
м. Київ, Дарницький р-н
масштаб 1:200

