



ПЛАН НЕ ЖИТЛОВОГО ПРИМІЩЕННЯ №294
вулиця Ахматової Анни, 35-а,
м. Київ, Дарницький р-н
масштаб 1:200

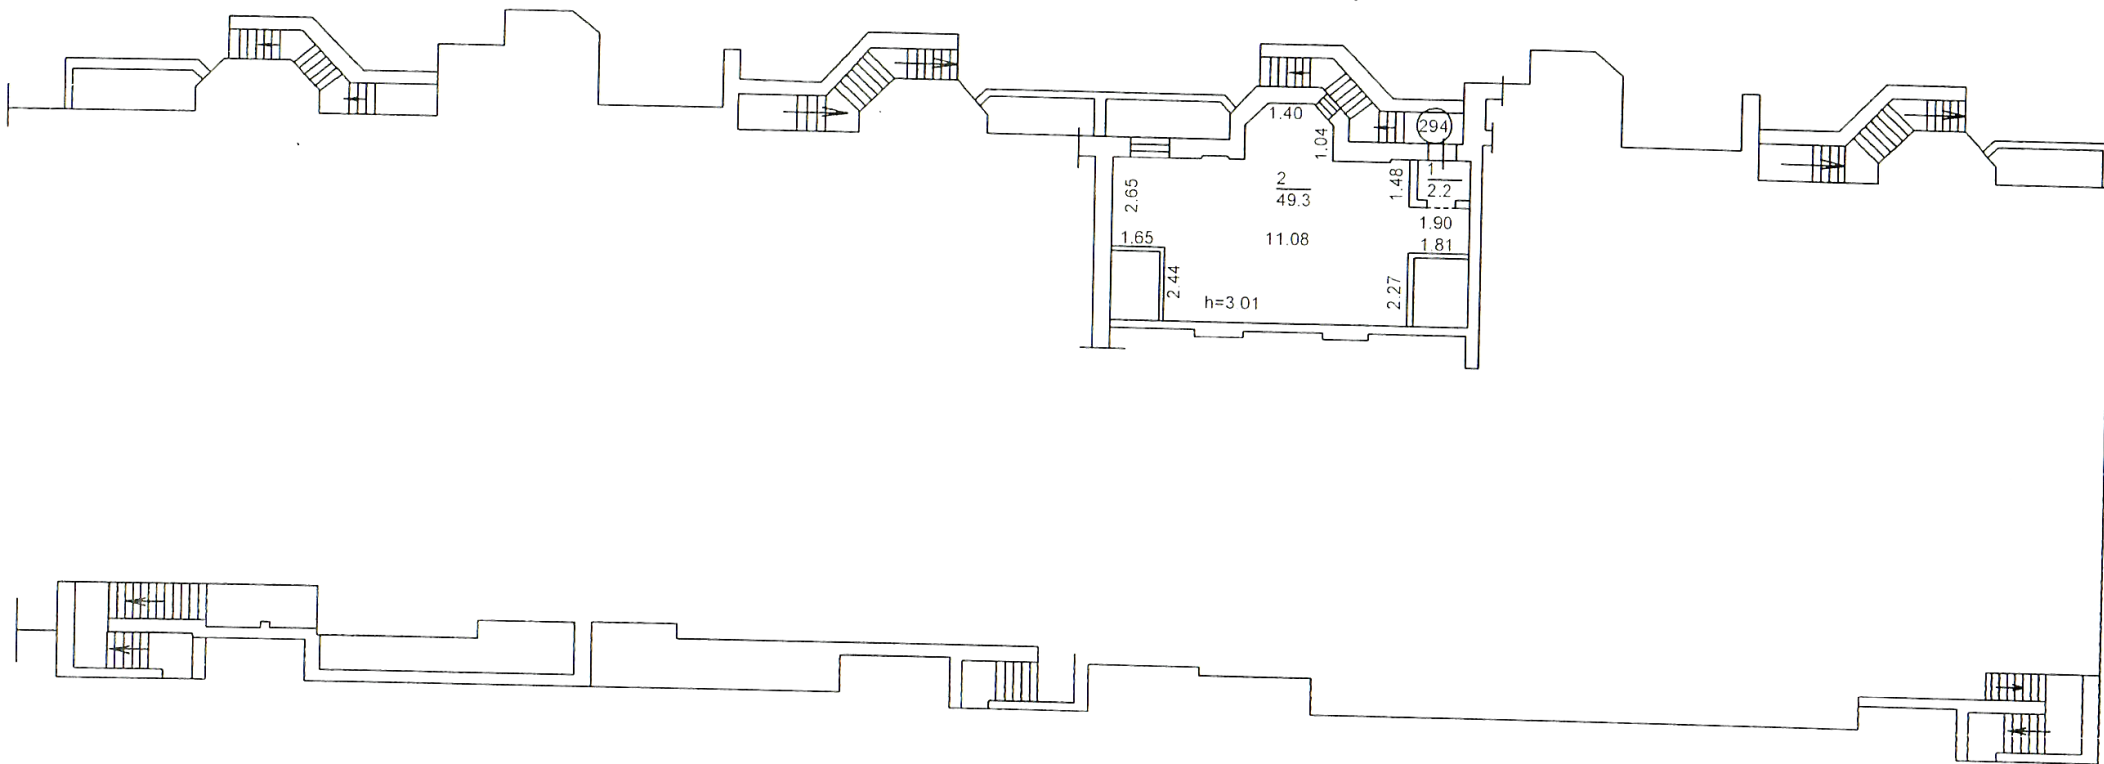


№6

ПЛАН НЕ ЖИТЛОВОГО ПРИМІЩЕННЯ №296
вулиця Ахматової Анни, 35-а,
м. Київ, Дарницький р-н
масштаб 1:200

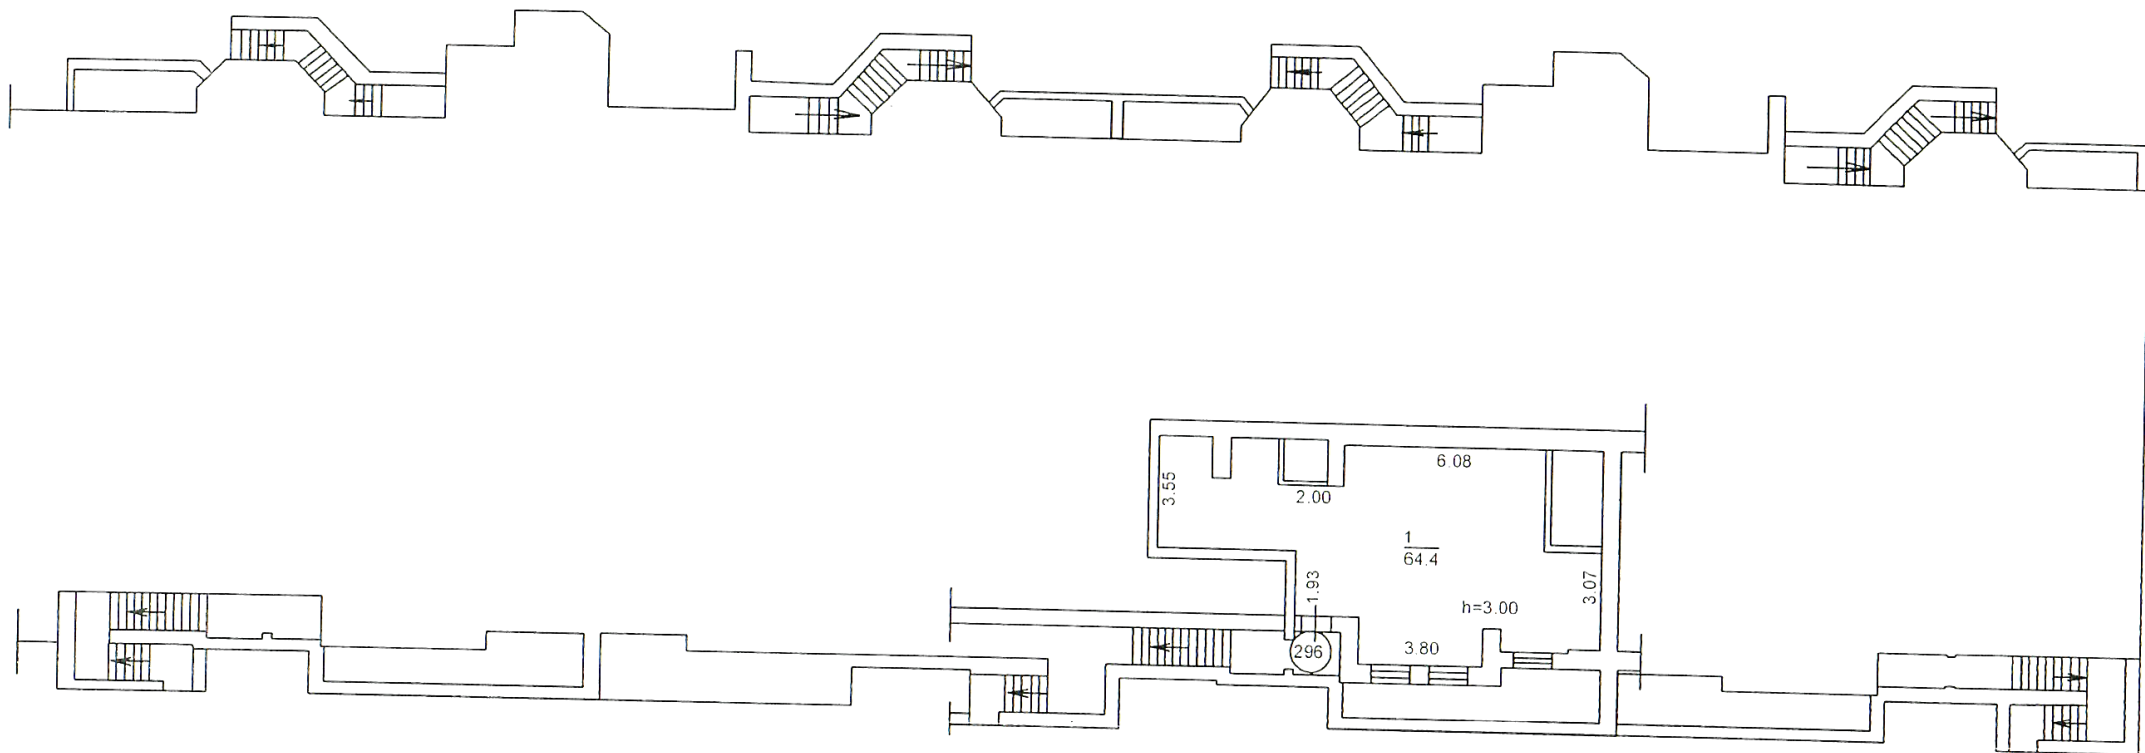


№7

ПЛАН НЕ ЖИТЛОВОГО ПРИМІЩЕННЯ №295
вулиця Ахматової Анни, 35-а,
м. Київ, Дарницький р-н
масштаб 1:200

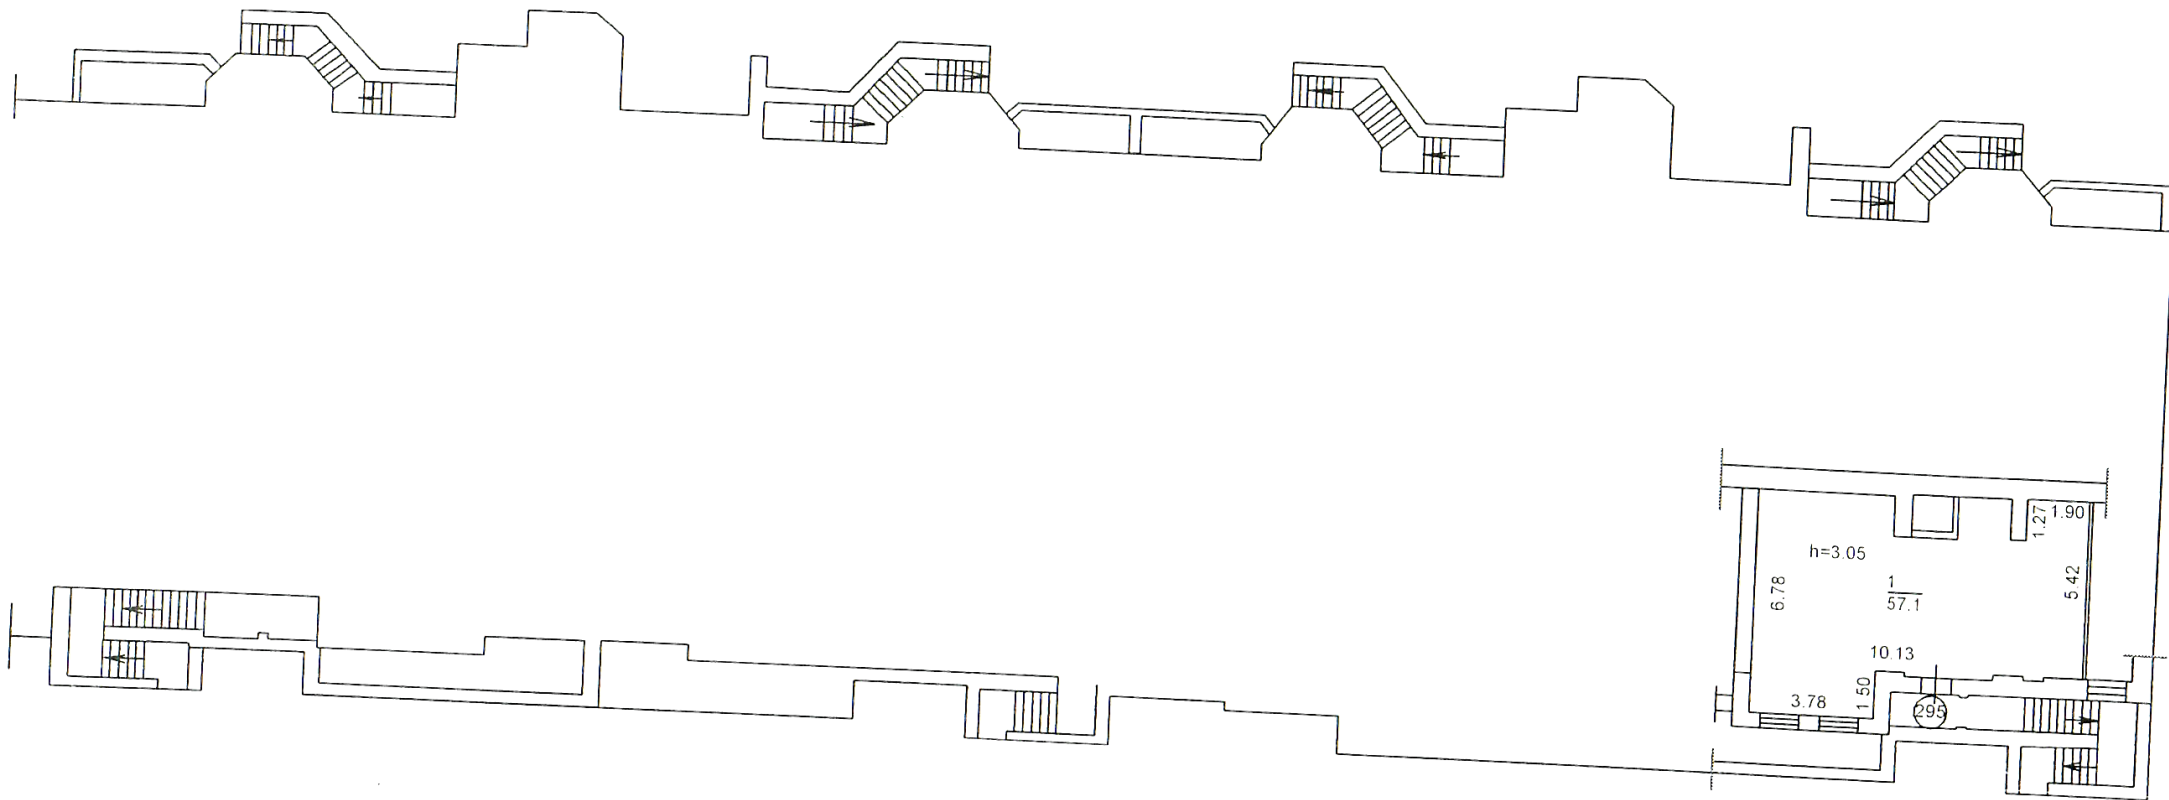


№11

ПЛАН НЕ ЖИТЛОВОГО ПРИМІЩЕННЯ №299
вулиця Ахматової Анни, 35-а,
м. Київ, Дарницький р-н
масштаб 1:200

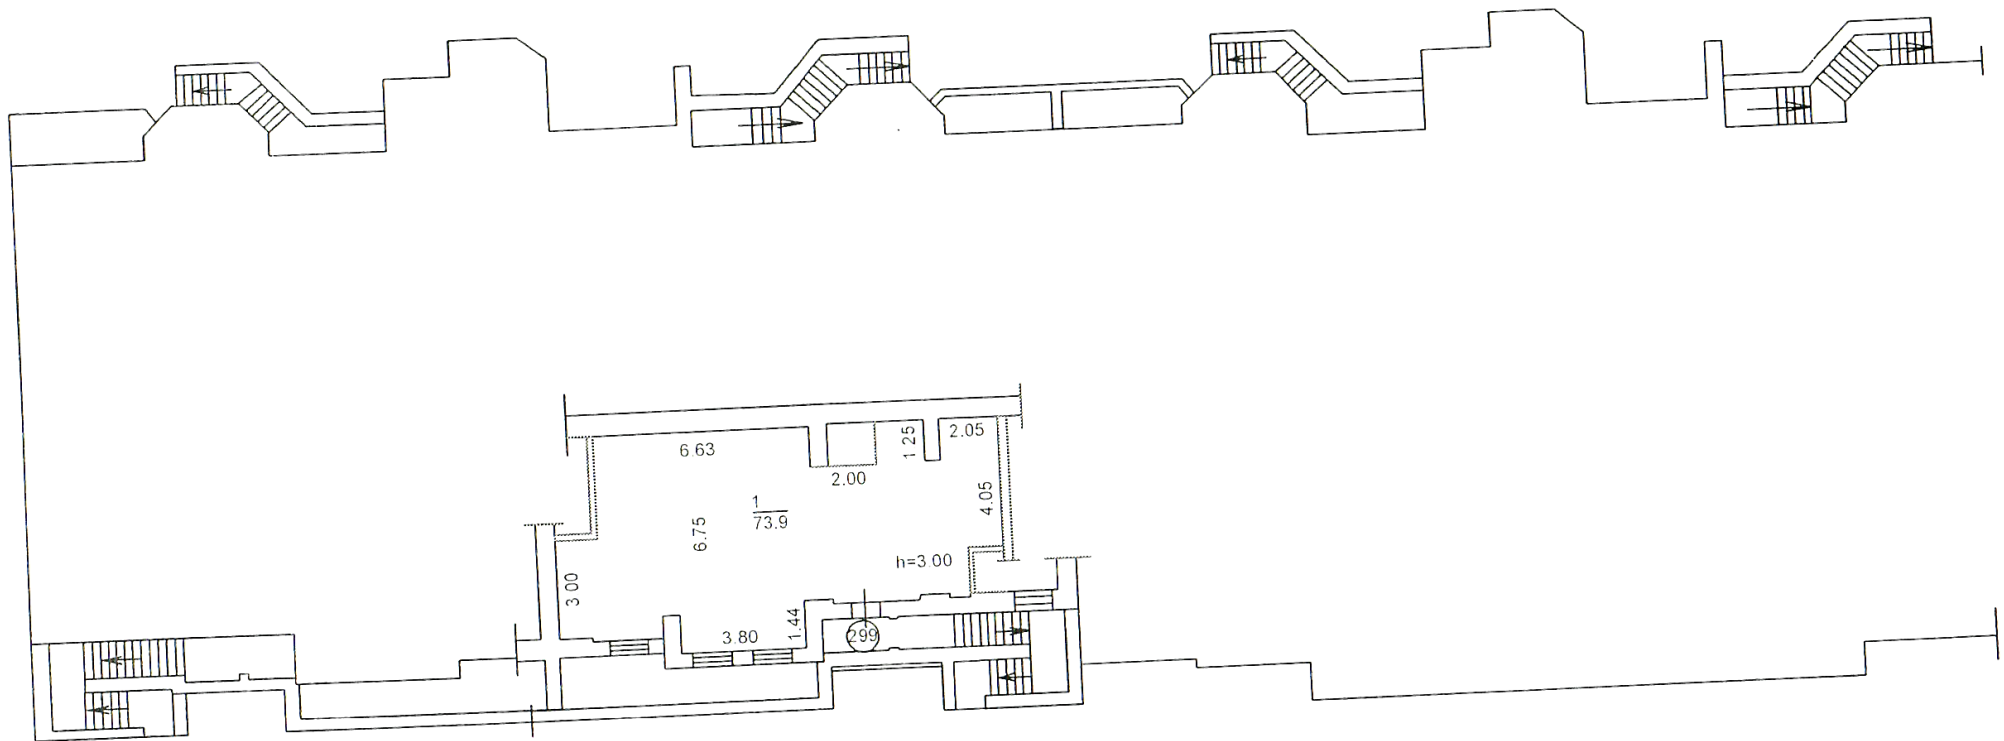


№12

ПЛАН НЕ ЖИТЛОВОГО ПРИМІЩЕННЯ №292
вулиця Ахматової Анни, 35-а,
м. Київ, Дарницький р-н
масштаб 1:200

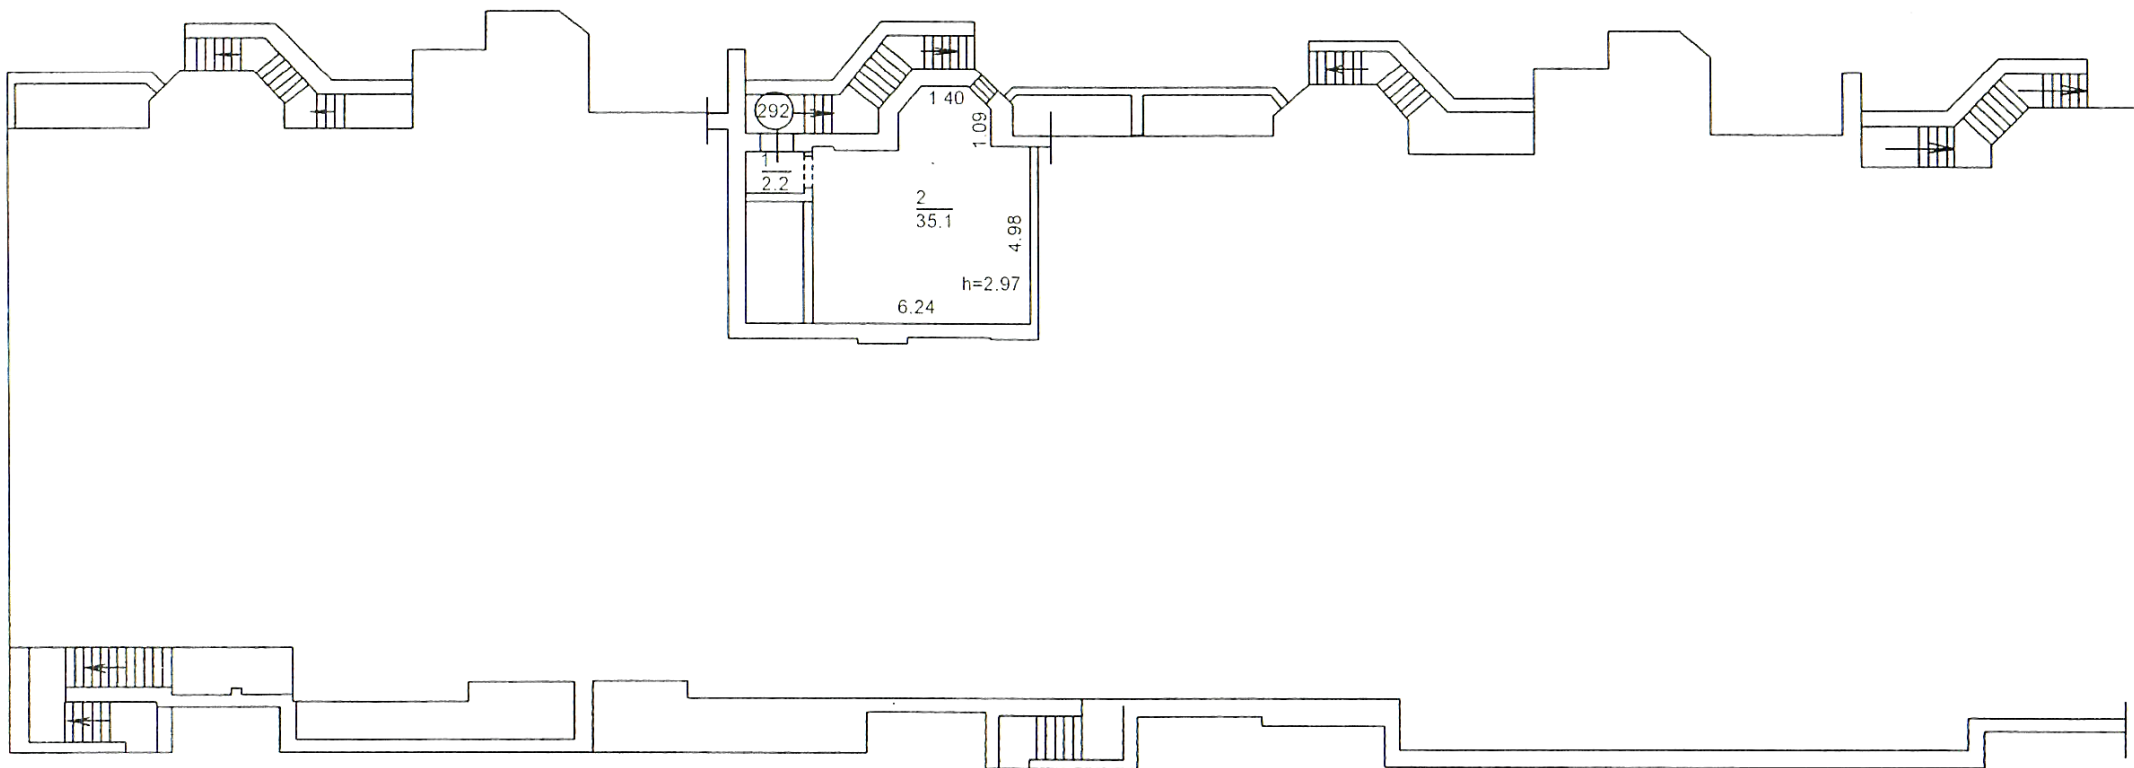


ПЛАН НЕ ЖИТЛОВОГО ПРИМІЩЕННЯ №293
вулиця Ахматової Анни, 35-а,
м. Київ, Дарницький р-н
масштаб 1:200

№13

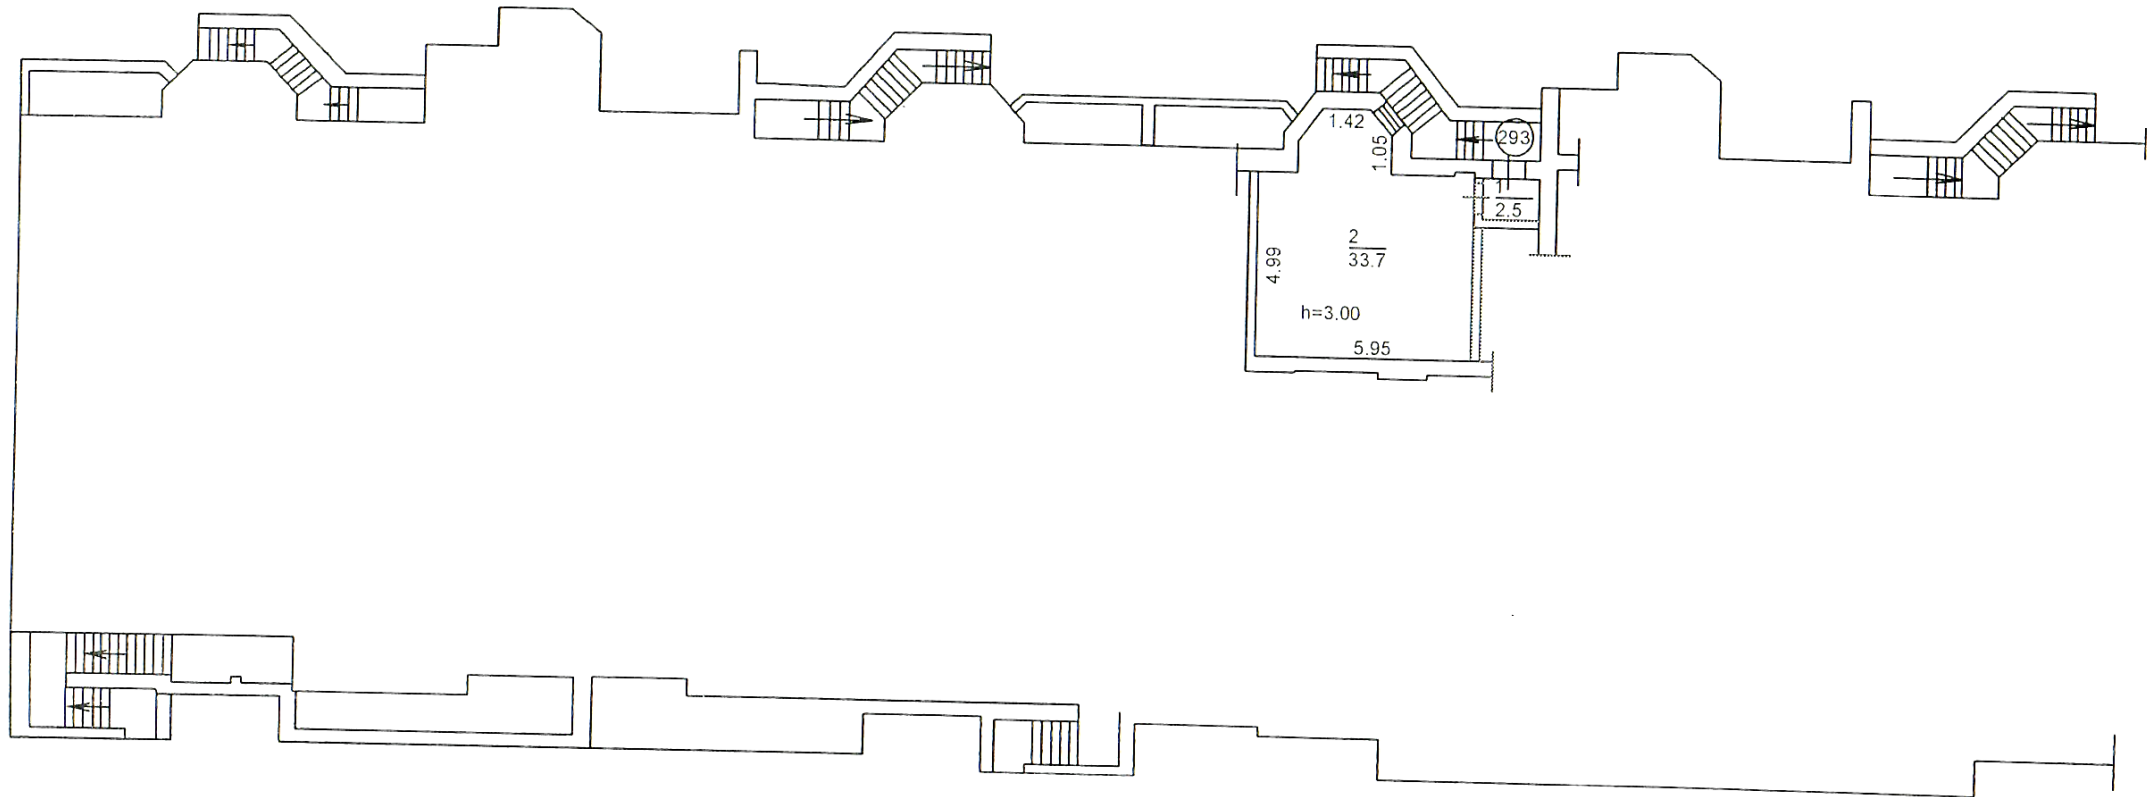

ПЛАН НЕ ЖИТЛОВОГО ПРИМІЩЕННЯ №298
вулиця Ахматової Анни, 35-а,
м. Київ, Дарницький р-н
масштаб 1:200

№14

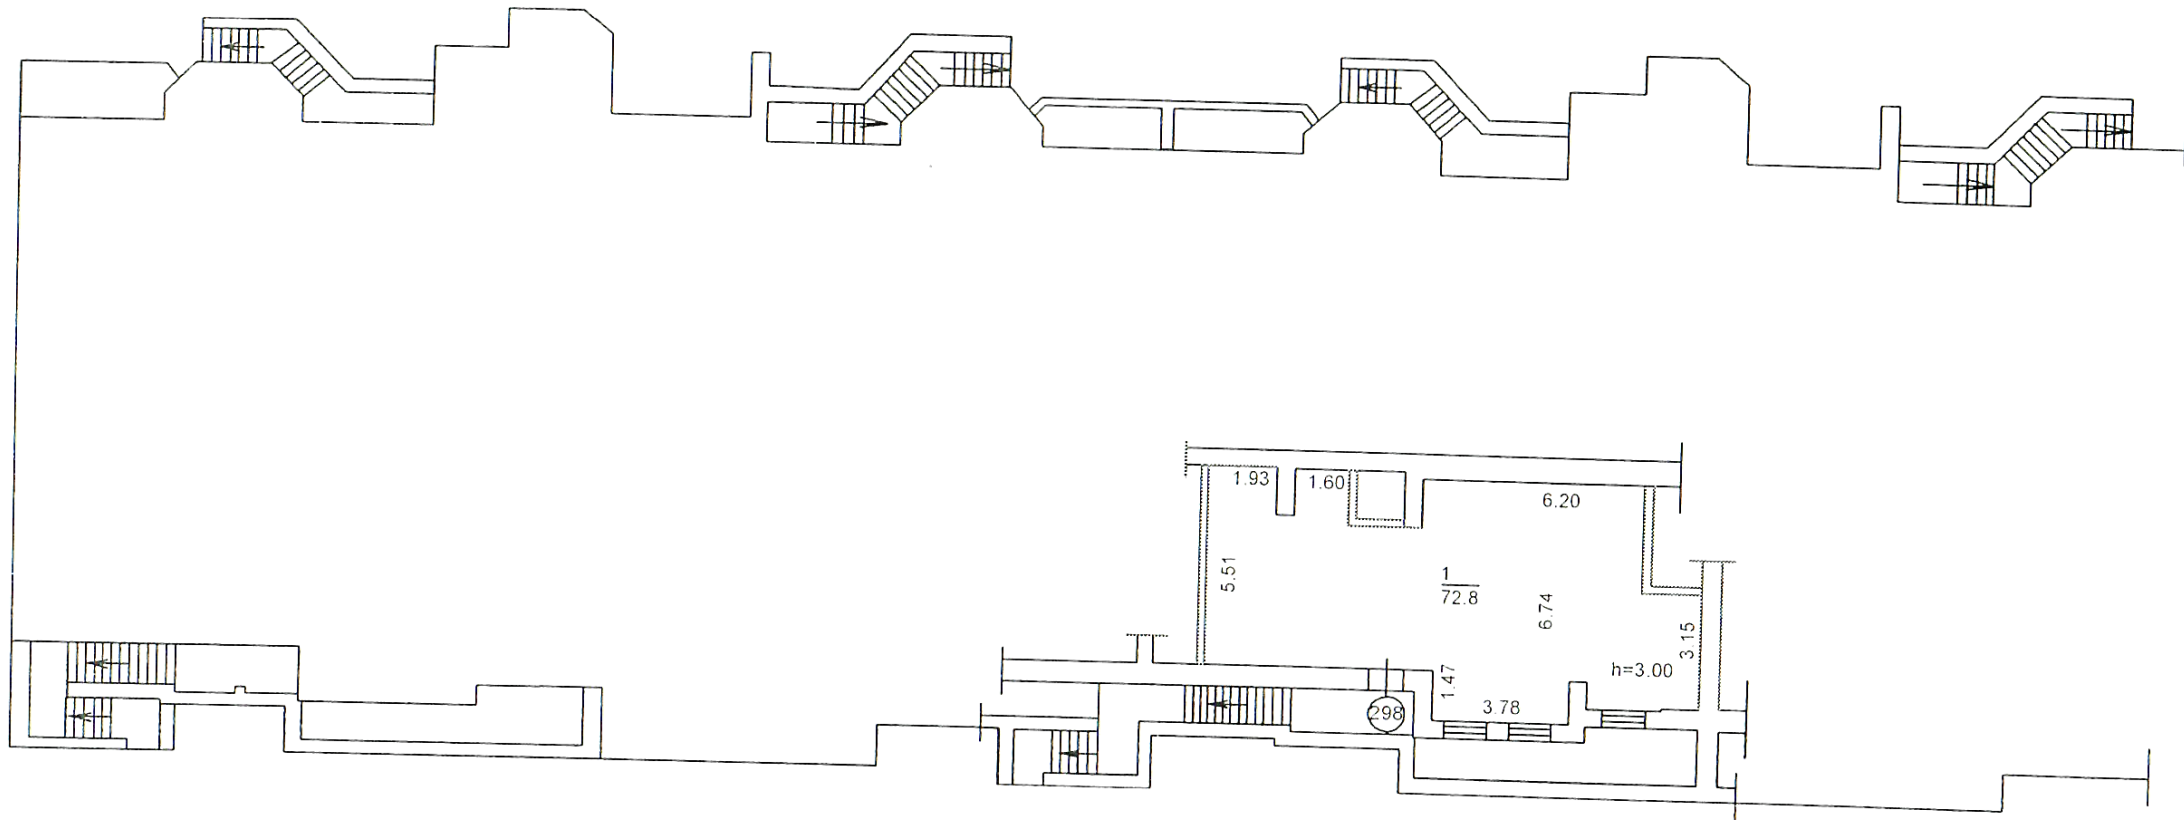

№15

ПЛАН НЕ ЖИТЛОВОГО ПРИМІЩЕННЯ №297
вулиця Ахматової Анни, 35-а,
м. Київ, Дарницький р-н
масштаб 1:200

