


ПЛАН КВАРТИРИ
(кімнати, жилого блоку, секції)
(непотрібне закреслити)

будинок № 45, вулиця (провулок, площа) Вишгородська
місто Київ

Масштаб 1:200

ПОВЕРХ 11 ЛІТЕР "А"

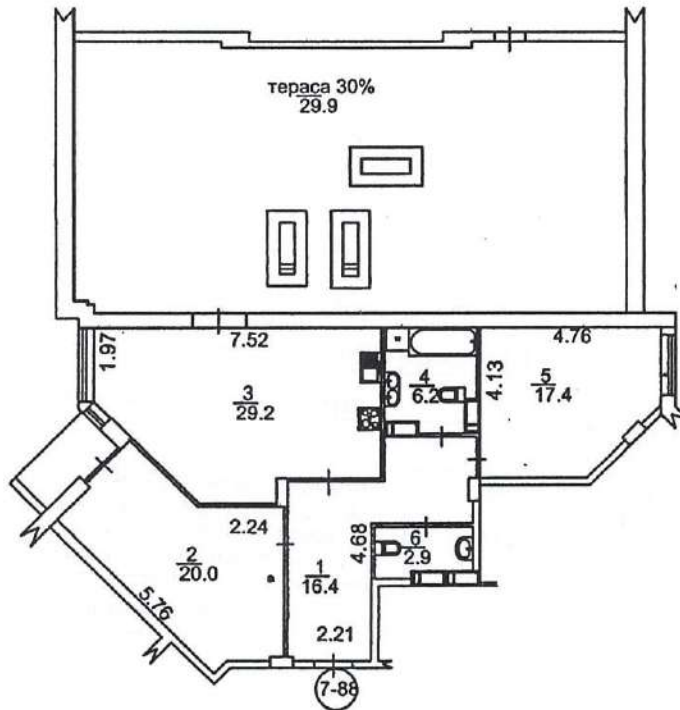

При проведенні технічної інвентаризації в квартирах відсутні оздоблювальні роботи, комунікаційні системи частково не зашиті, сантехобладнання не встановлене. Дверні блоки, крім вхідних, не встановлені.

КОМУНАЛЬНЕ ПІДПРИЄМСТВО
«ФІНАНСОВА КОМПАНІЯ «ЖИТЛО-ІНВЕСТ»
ВИКОНАВНОГО ОРГАНУ КИЇВСЬКОЇ МІСЬКОЇ РАДИ
(КИЇВСЬКОЇ МІСЬКОЇ ДЕРЖАВНОЇ АДМІНІСТРАЦІЇ)
ЗГІДНО З ОРИГІНАЛОМ
Дата 25.11.2021 Підпис [Signature]
Начальник відділу документального забезпечення Тетяна МАСПАК