


ПЛАН КВАРТИРИ
(кімнати, жилого блоку, секції)
(непотрібне закреслити)


будинок № 45, вулиця (провулок, площа) Вишгородська
місто Київ

Масштаб 1:200

ПОВЕРХ 24 ЛІТЕР "А"

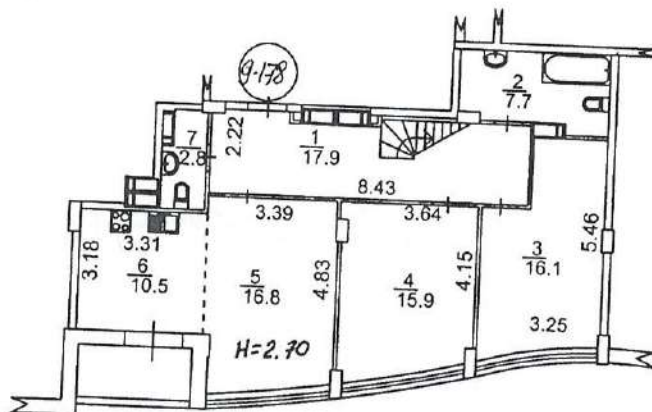

НАДБУДОВА ЛІТЕР "А"

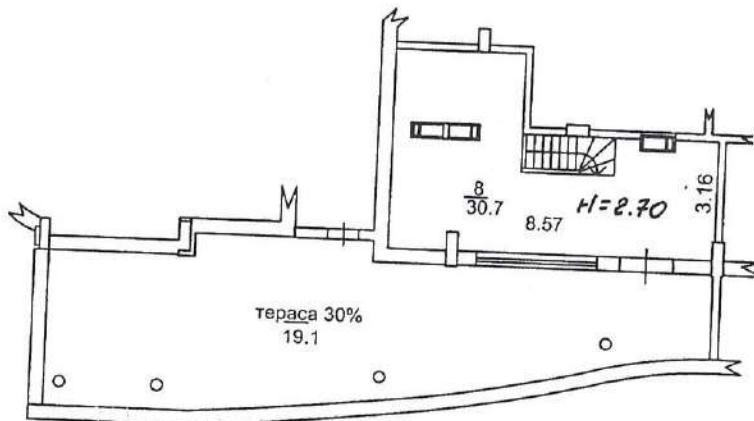

При проведенні технічної інвентаризації в квартирах відсутні оздоблювальні роботи, комунікаційні системи частково не захиті, сантехобладнання не встановлене. Дверні блоки, крім вхідних, не встановлені. В дворівневих квартирах внутрішньоквартирні сходи не встановлені. Після встановлення сходів площа квартир підлягає коригуванню.

КОМУНАЛЬНЕ ПІДПРИЄМСТВО
«ФІНАНСОВА КОМПАНІЯ «ЖИТЛО-ІНВЕСТ»
ВИКОНАВЧОГО ОРГАНУ КИЇВСЬКОЇ МІСЬКОЇ РАДИ
(КИЇВСЬКОЇ МІСЬКОЇ ДЕРЖАВНОЇ АДМІНІСТРАЦІЇ)

ЗГІДНО З ОРИГІНАЛОМ

Дата 05.11.2021 Підпис [Signature]
Начальник відділу документального забезпечення Тетяна МАСЛАК