


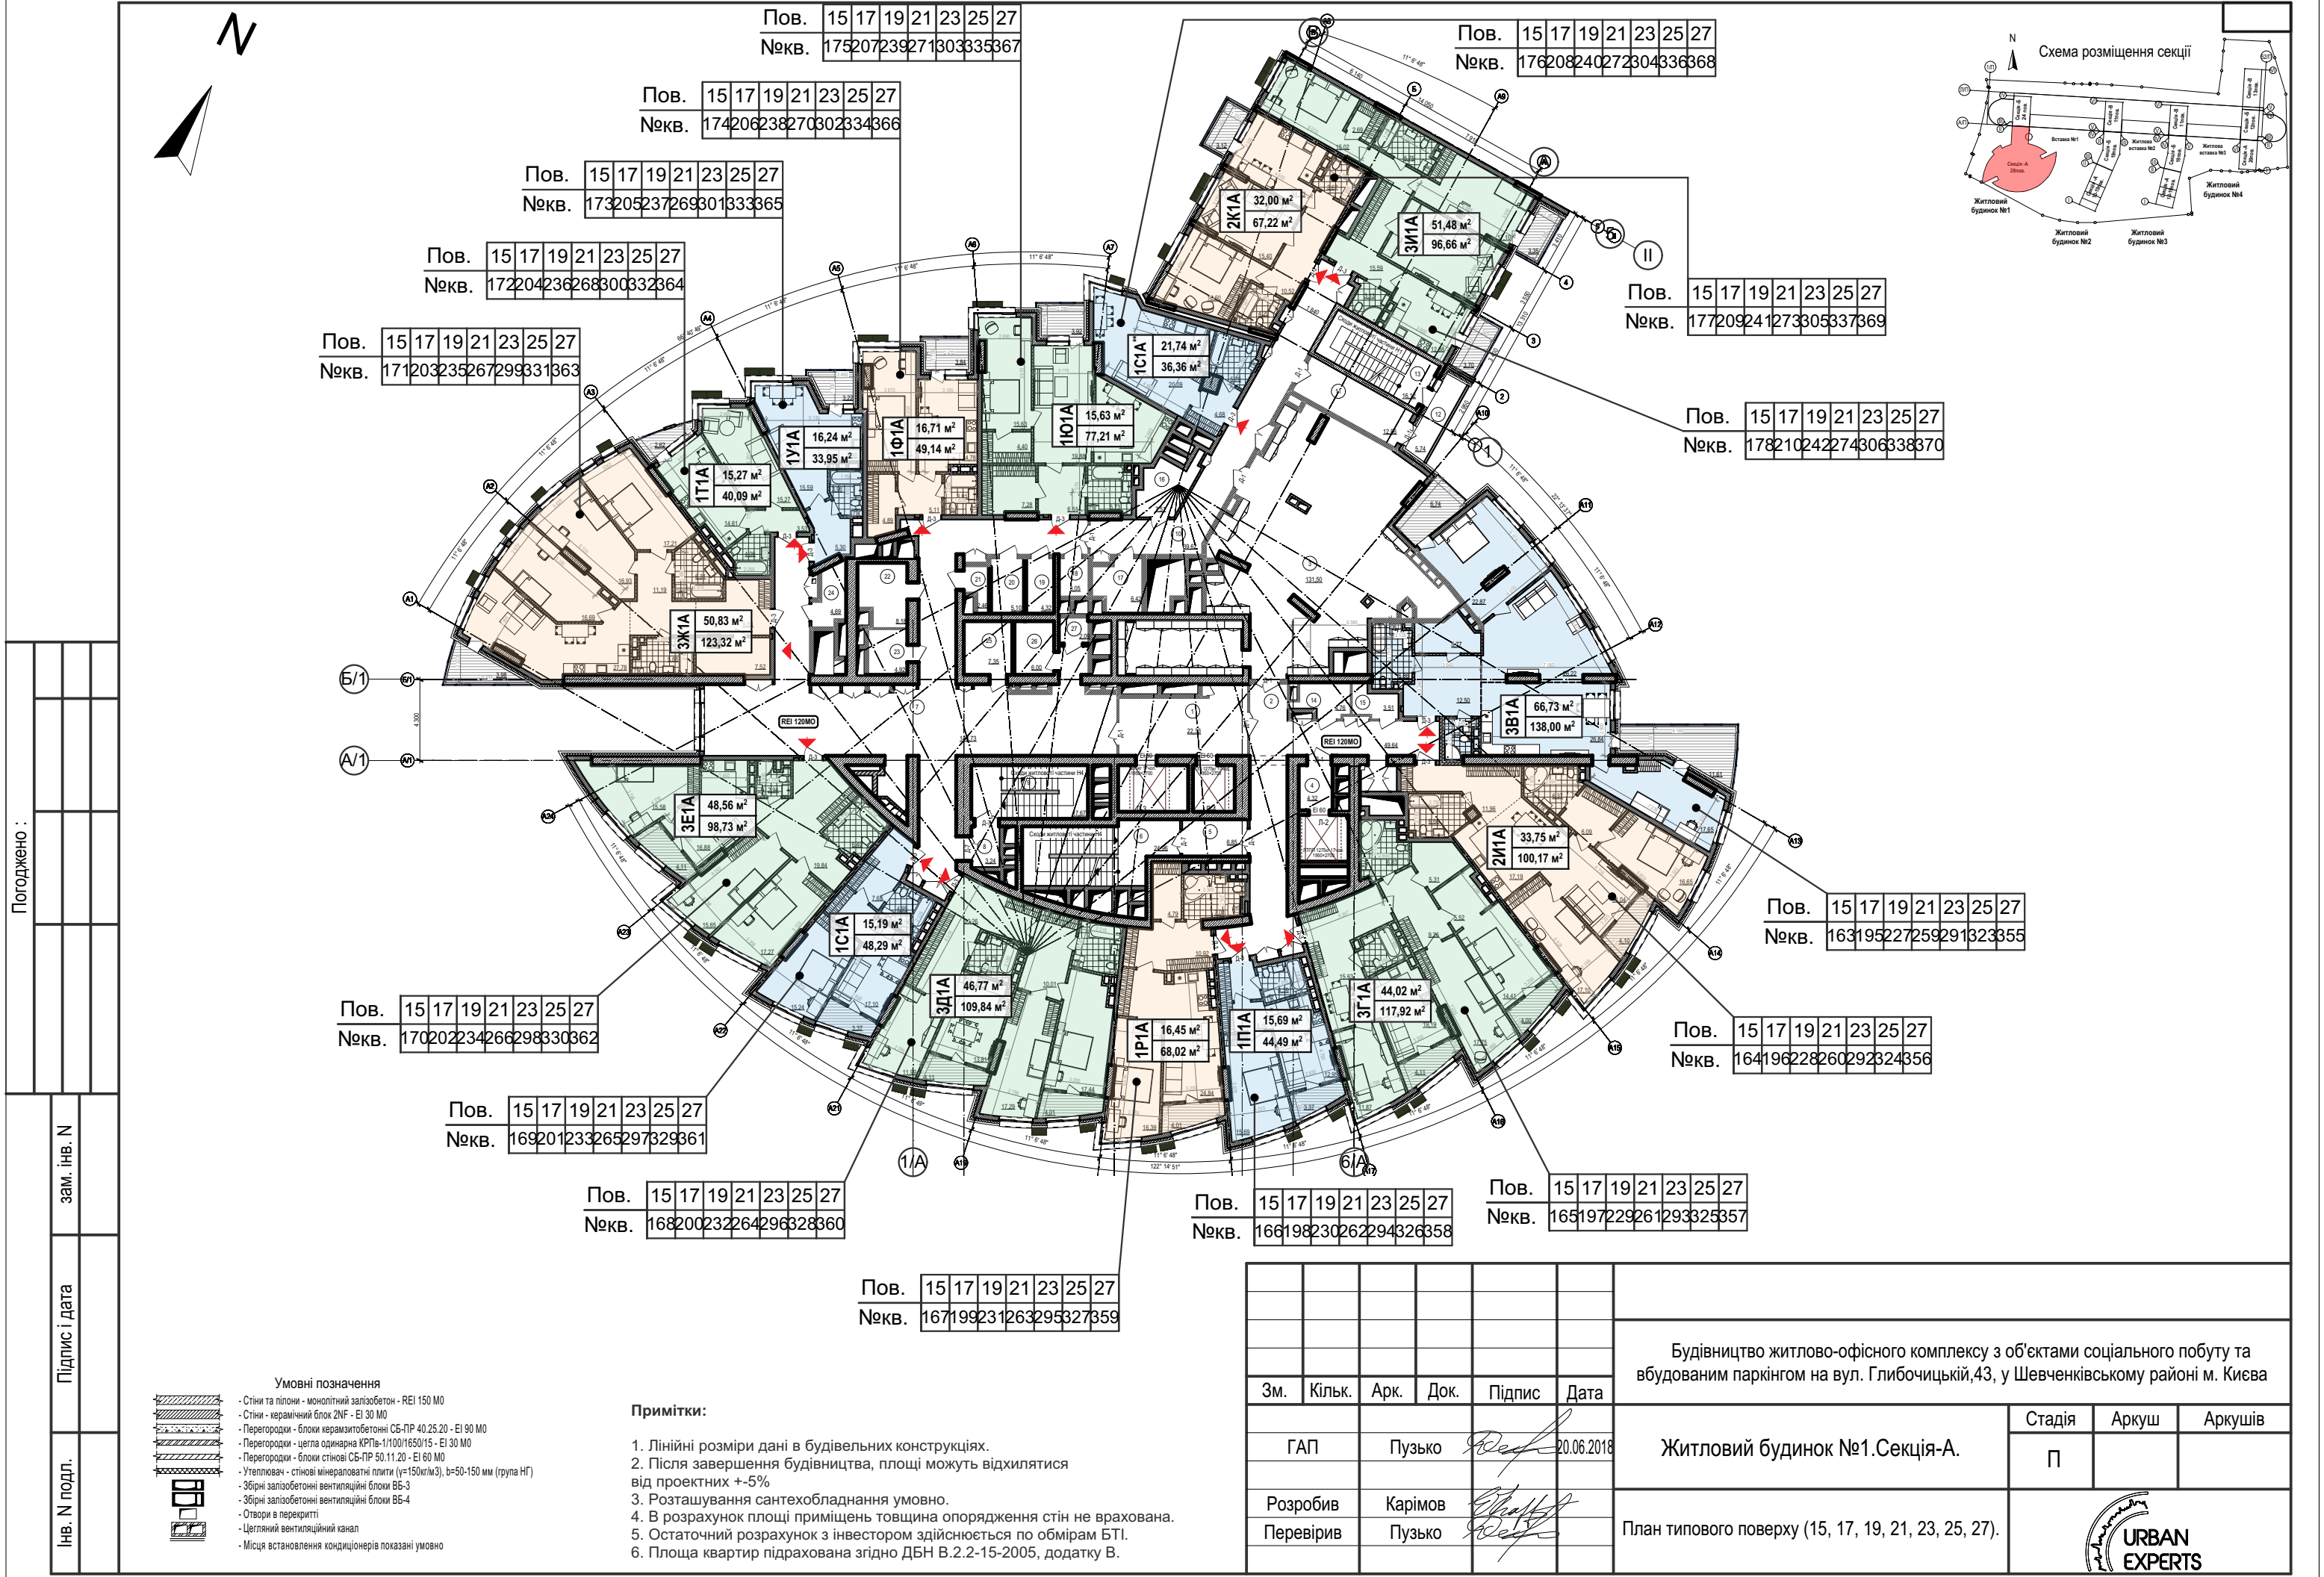

Погоджено :		зам. інв. N	
Інв. N подл.		Підпис і дата	

- Умовні позначення
- Стіни та пілони - монолітний залізобетон - REI 150 MO
 - Стіни - керамічний блок ZNF - EI 30 MO
 - Перегородки - блоки керамзитобетонні СБ-ПР 40.25.20 - EI 90 MO
 - Перегородки - цегла одинарна КРПв-1/100/1650/15 - EI 30 MO
 - Перегородки - блоки стінові СБ-ПР 50.11.20 - EI 60 MO
 - Утеплювач - стінові мінераловатні плити (γ=150кг/м3), b=50-150 мм (група НГ)
 - Збірні залізобетонні вентиляційні блоки ВБ-3
 - Збірні залізобетонні вентиляційні блоки ВБ-4
 - Отвори в перекритті
 - Цегляний вентиляційний канал
 - Місця встановлення кондиціонерів показані умовно

- Примітки:
1. Лінійні розміри дані в будівельних конструкціях.
 2. Після завершення будівництва, площі можуть відхилитися від проектних +-5%
 3. Розташування сантехобладнання умовно.
 4. В розрахунок площі приміщень товщина опорядження стін не врахована.
 5. Остаточний розрахунок з інвестором здійснюється по обмірам БТІ.
 6. Площа квартир підрахована згідно ДБН В.2.2-15-2005, додатку В.

						Будівництво житлово-офісного комплексу з об'єктами соціального побуту та вбудованим паркінгом на вул. Глибочицькій,43, у Шевченківському районі м. Києва		
Зм.	Кільк.	Арк.	Док.	Підпис	Дата	Житловий будинок №1.Секція-А.	Стадія	Аркуш
ГАП		Пузько			20.06.2018		П	
Розробив		Карімов				План типового поверху (15, 17, 19, 21, 23, 25, 27).		
Перевірив		Пузько						